VZOROVÝ REZ A-A
M = 1 : 50

- vzorový rez A-A´

úsek 01 km 0,000 - 0,682 12
úsek 02 km 0,000 - 0,974 34

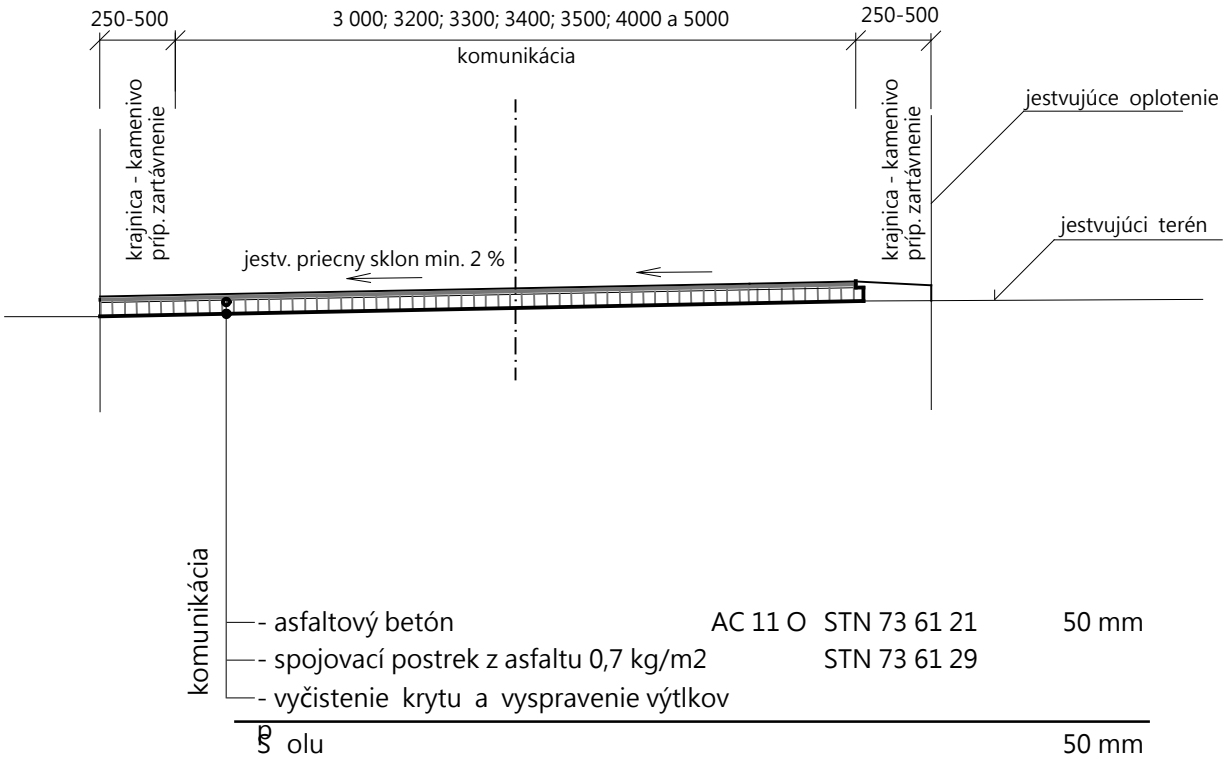

Poznámka:

- práce realizova v zmysle platných STN, pravidiel, predpisov.....

PROJEKT V ROZSAHU PRE STAVEBNÉ POVOLENIE

Názov stavby:	Rekonštrukcia miestnej komunikácie Záriečie - KLECENEC	ing.arch. Sobčák Jozef architektúra - design
Investor:	Obec Záriečie, Záriečie č. 190, 020 52 Záriečie	Adresa: Bytčická 16, 010 01 ŽILINA tel. 0907/830 485 e-mail: jozefsobcak@gmail.com http: -
Miesto stavby:	Záriečie - č.p. 1008/4; 1014/2; 1360/51,/53; 1830/2; 2316/12; 2253/4,/5; 2280/1; 2298/2	
Stupeň projektu:	Projekt pre stavené povolenie	Profesia: SK
Autort:	ing.arch. Sobčák Jozef	Dátum: 11-2015 / 07-2018
Zodp. projektant:	ing.arch. Sobčák Jozef	Mierka: 1:50
Stavebný objekt:	SO 01 - Rekonštrukcia miestnej komunikácie	Zakázka: 05-07-2018
Názov výkresu:	PRIEČNY REZ A-A´	Číslo výkresu: 04