


## LEGENDA

štátnej hranice	stav
hranica kraja	stav
hranica okresu	stav
hranica obce	stav
mesto	stav
obec	stav
plochy obytné	stav
	návrh
	výhľad
plochy poľnohospodárskej výroby	stav
	návrh
plochy priemyselnej výroby, skladov	stav
	návrh
	výhľad
	plochy osobitného určenia - stav
plochy rekreácie, cestovného ruchu a športu	stav
	návrh
	výhľad
	rekreačné priestory - stav
rekreačná zelen	lesopark - stav
	lesopark - návrh
	plochy záhradkárskych osád - stav
	plochy záhradkárskych osád - návrh
speciálne kultúry	stav
	ovocné sady
	záhrady
	vinice
	chmeľnice
plochy kúpeľných zariadení	plochy kúpeľných zariadení - stav
	hranica kúpeľného územia - stav
priemyselné parky	celoštátnego významu - návrh
	regionálneho významu - návrh
agropark	návrh
ochranné pásma fariem	stav
ochranné lesy	stav
pamiatkové územia	mestská pamiatková rezervácia - stav
	pamiatková zóna - stav
	pamiatková zóna - stav
	pamiatková zóna - návrh
národné kultúrne pamiatky (NKP)	stav (vybrané)
	ochranné pásmo NKP
chránená vodo hospodárska oblasť (CHVO)	stav
ochranné pásma vodárenských zdrojov	stav
ochranné pásma prírodných liečivých zdrojov a zdrojov prírodných minerálnych vôd	I. stupeň, stav
	II. stupeň, stav
	III. stupeň, stav
vodné nádrže	výhľad
polder	stav
dialnice	stav
rýchlosťné cesty	stav
	návrh
	výhľad
dialničný privádzac	stav
cyclistická a cykloturistická sieť	cyklistická komunikácia, stav
	cyklistická komunikácia, návrh
	koridor cyklistickej komunikácie, výhľad
	cyklotrasa, stav
	cyklotrasa, návrh
	cyklotrasa, výhľad
velkoplošné chránené územia	chránená krajinná oblasť (CHKO)
maloplošné chránené územia	stav
cesty I. triedy	stav
	návrh
	výhľad
cesty II. triedy	stav
	návrh
	výhľad
cesty III. triedy	stav
	návrh
	výhľad
mimoúrovňové križovatky	
dialnic a rýchlosťných ciest	
cest I. triedy	
	stav
	návrh
	výhľad
zosuvné územia	
staré banské diela	
ložiská rašelin	
environmentálne záťaže	
zdroje znečisťovania ovzdušia	*
spaľovne odpadov	
zariadenia na spolu spaľovanie odpadov	
hraničné priechody	
skladky odpadov	
haldy z úpravy a sprac. rúd (mimo areálu)	
odkaliská	
elektrické stanice ZVN/VVN	
prístavy AGN	
prístav športový	
terminál kombinovanej dopravy	
plochy letísk	
regionálne aeroklubové letiská	
ochranné pásma letísk	
plynovody VVTL	
seizmicita	
záplavová čiara Q100	
hranica riešeného územia	

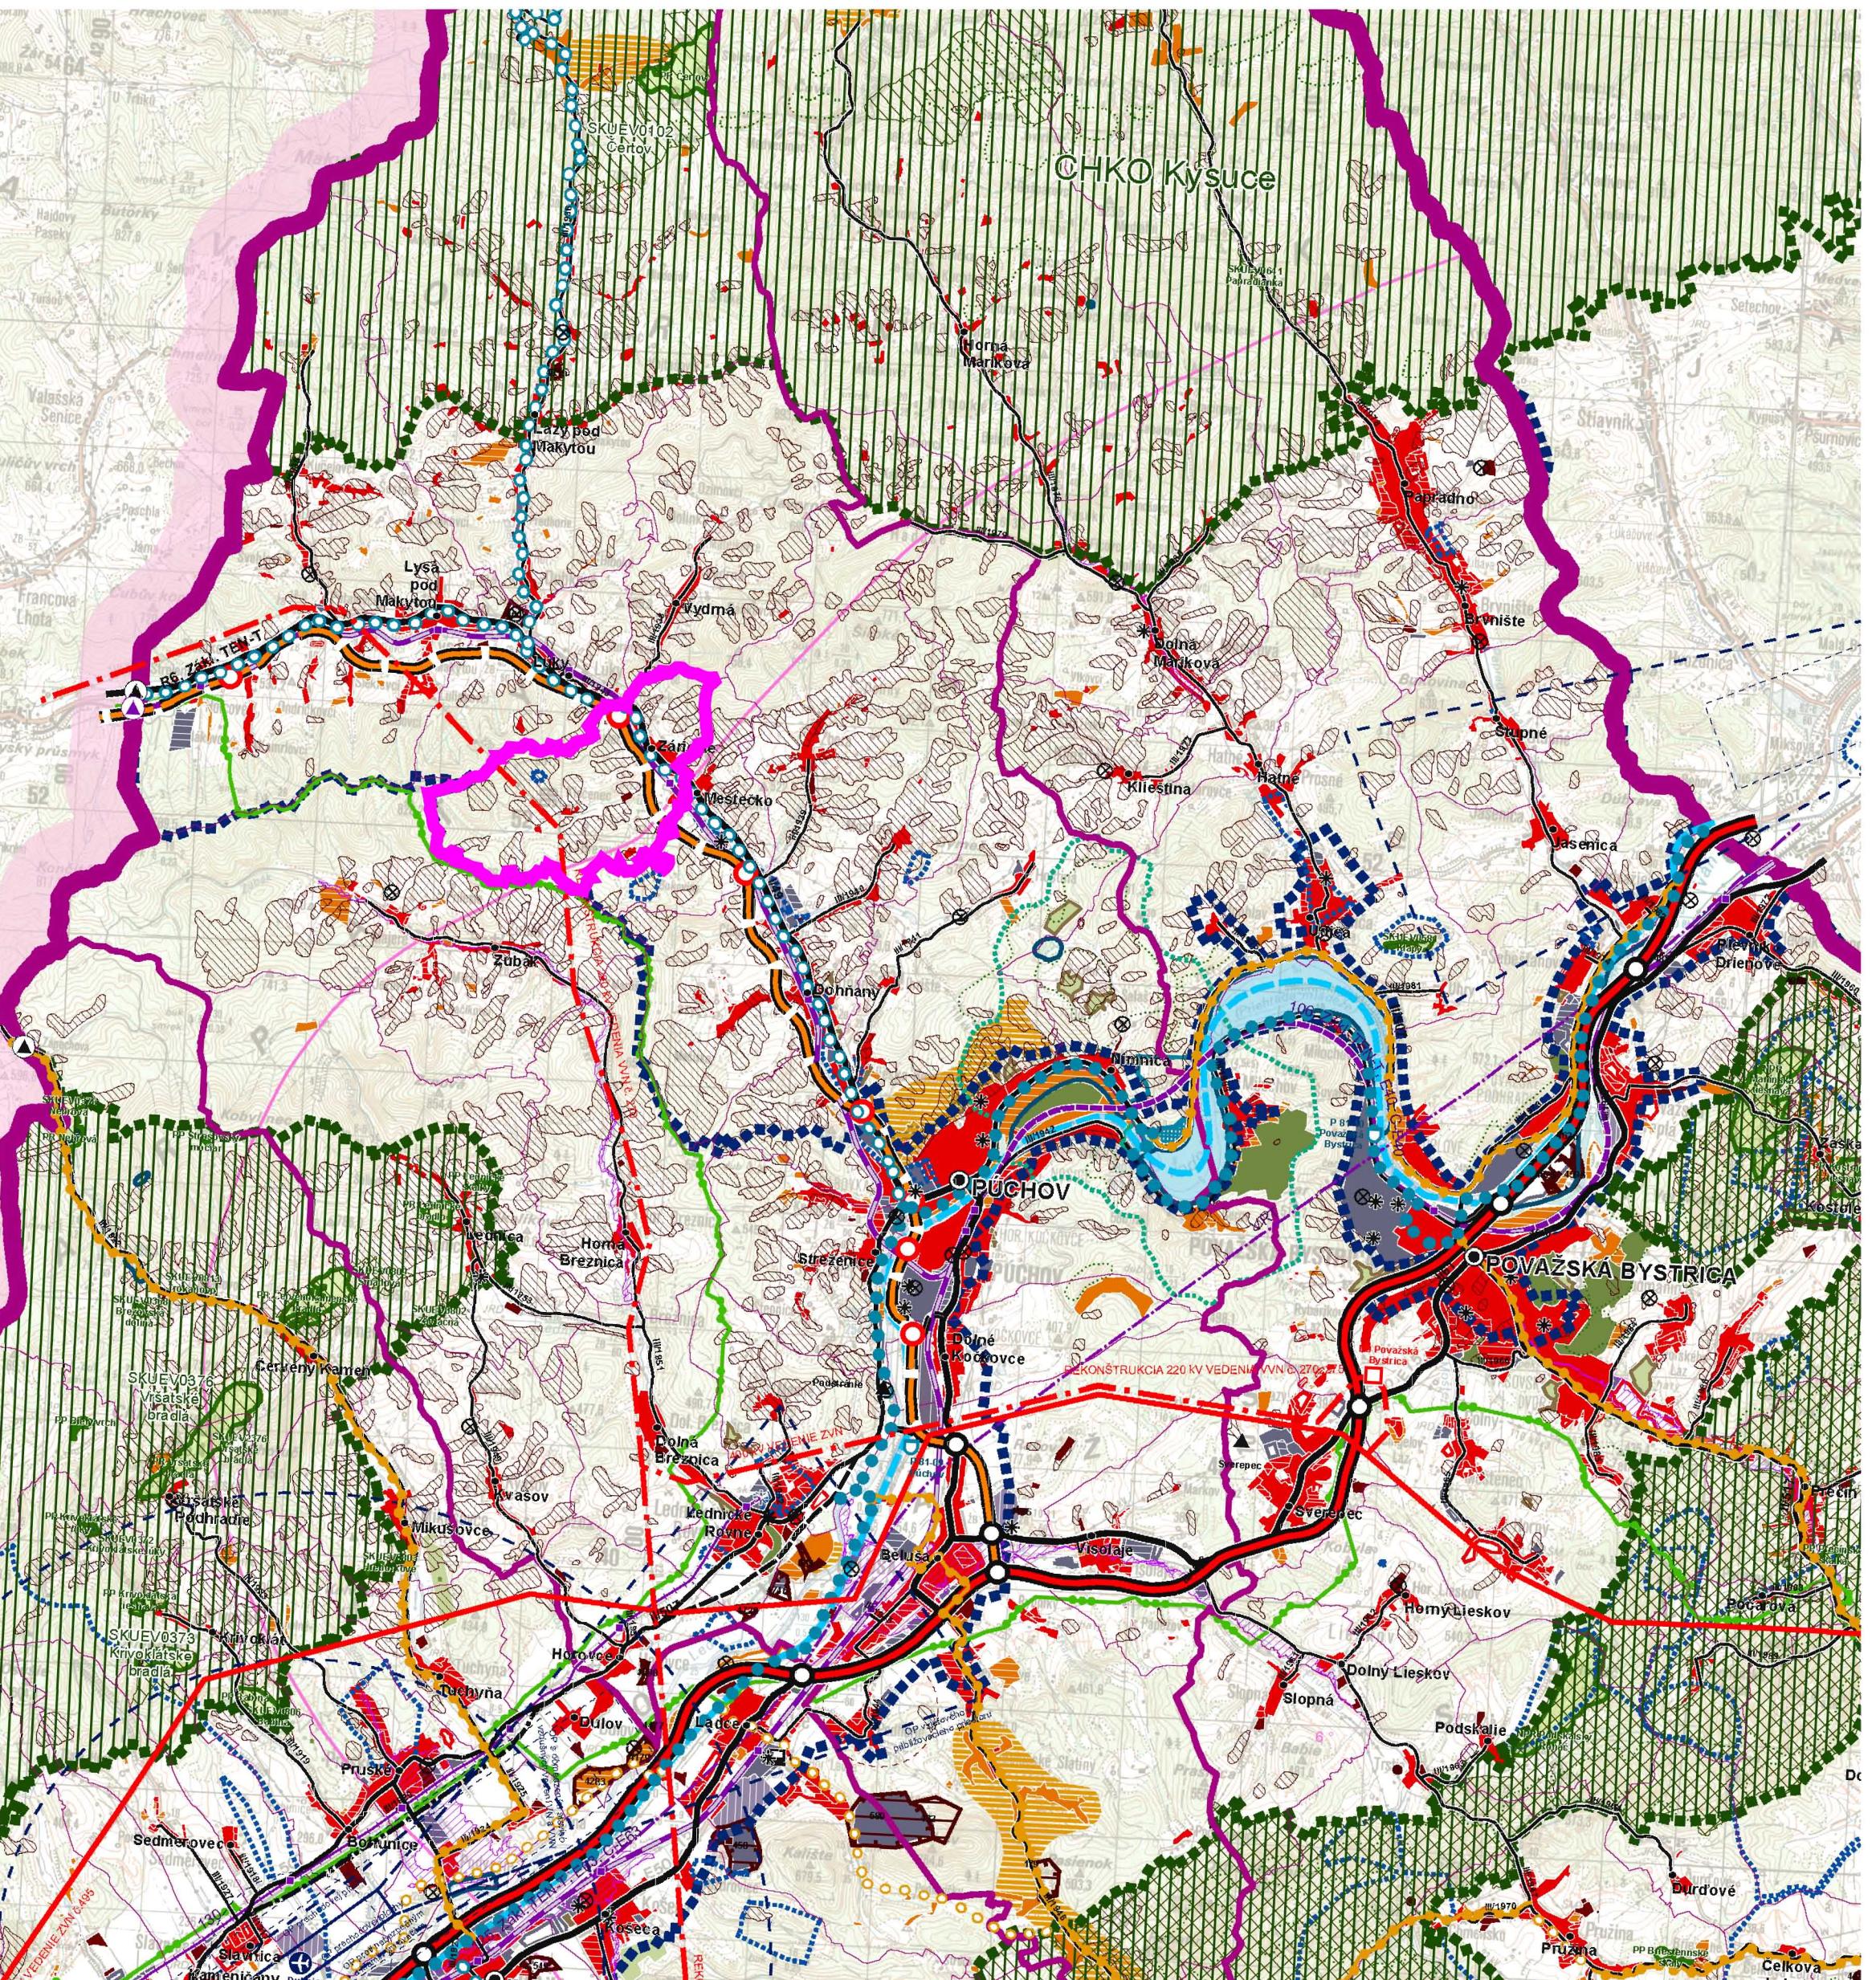

### SCHVALOVACIA DOLOŽKA: ÚZEMNÉHO PLÁNU OBCE ZÁRIEČIE

SCHVÁLENÉ OBECNÝM ZASTUPITEĽSTVOM  
DŇA ..... 05.06.2024.....

UZNESENÍM č. .... 10 .....

ZÁVÄZNÁ ČASŤ BOLA VYHLÁSENÁ VZN č. ... 1/2024.

OPRÁVNENÁ OSOBA: PETER HALUŠKA,  
STAROSTA OBCE

PODPIS: .....


PEČIATKA: .....

### ŠIRŠIE ÚZEMNÉ VZŤAHY

OBJEDNÁVATEĽ:



OBEC ZÁRIEČIE  
Záriečie č. 190  
020 52 Záriečie

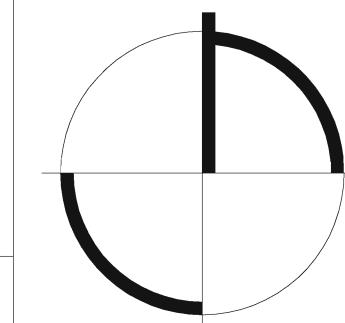

1

### STUPEŇ UPD: ÚZEMNÝ PLÁN OBCE ZÁRIEČIE

SPRACOVATEĽ:



A3A ATELIER S.R.O.  
ING. ARCH. P. KRUČAY, ING. L. AGNET, ING. N. KOSÍROVÁ  
DEDOVEC 1353,  
017 01, Považská Bystrica

VYPRACOVAL: ING. ARCH. P. KRUČAY, ING. L. AGNET, ING. N. KOSÍROVÁ  
ZODPOVEDNÝ PROJEKTANT: ING. ARCH. PETER KRUČAY, AA  
DÁTUM: 05/2024 MIERKA: 1:50 000