


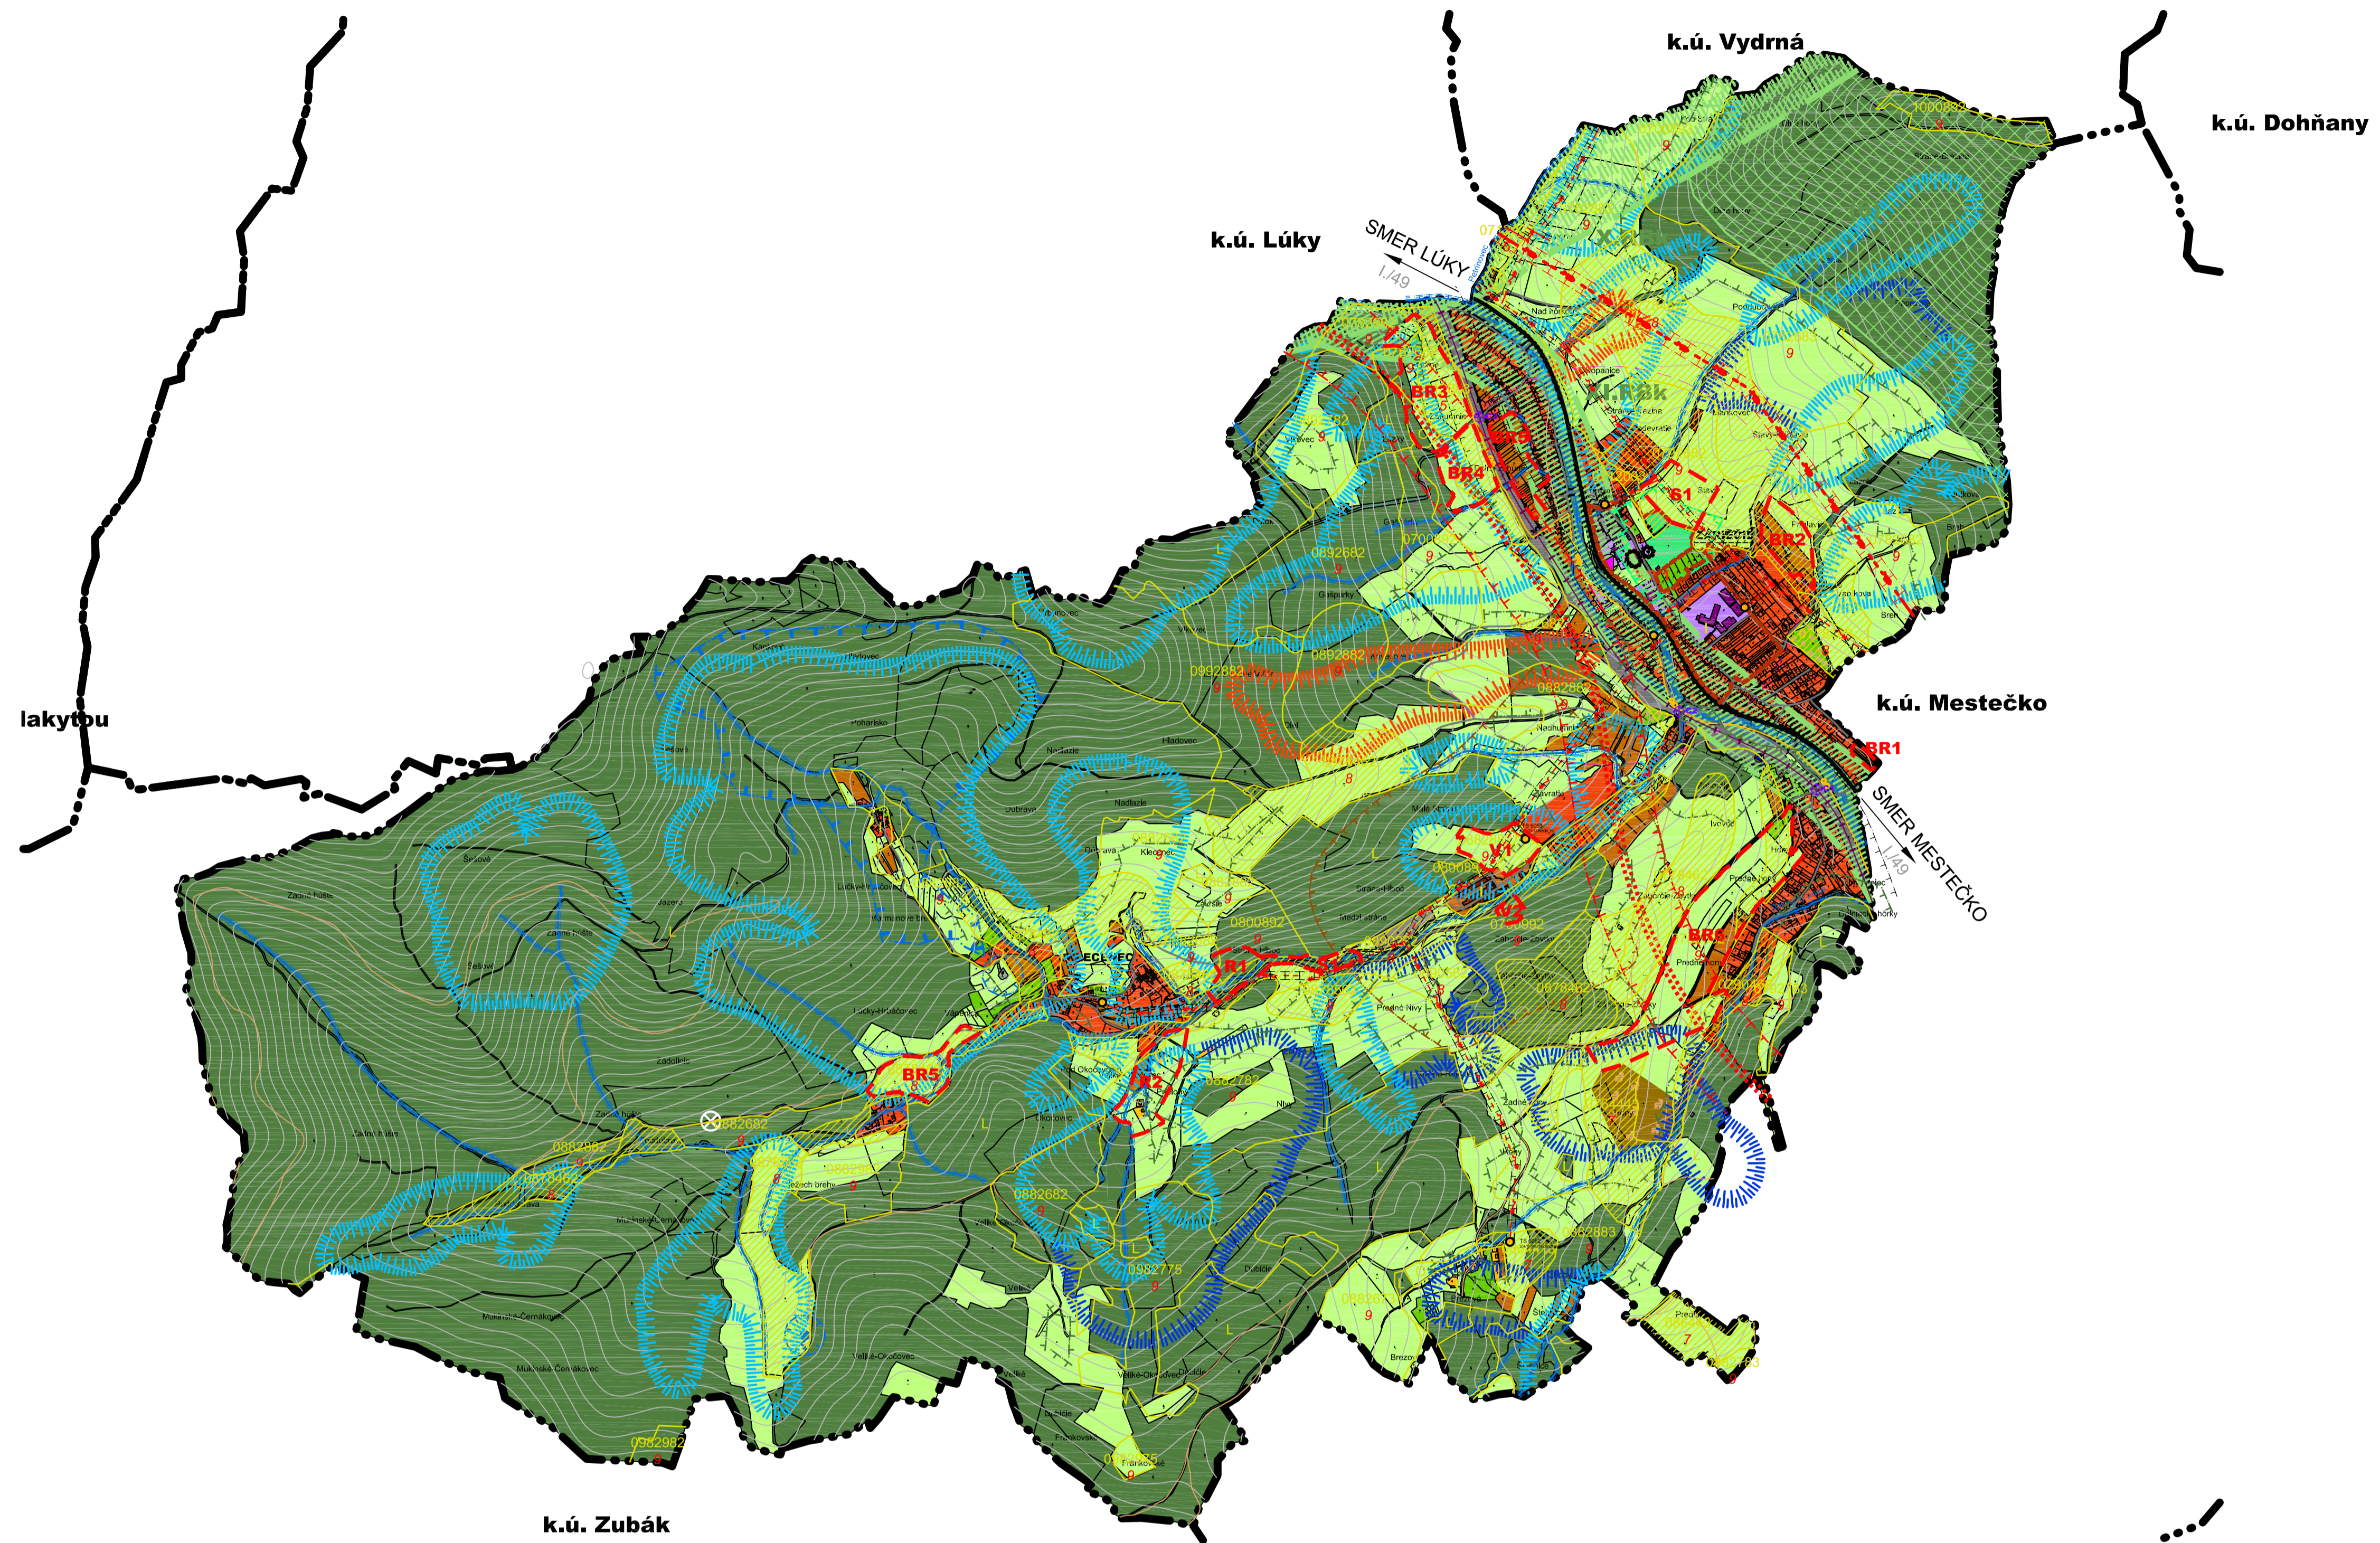

ZÁRIEČIE

KATASTRÁLNE ÚZEMIE OBCE - KOMPLEXNÝ URBANISTICKÝ ROZBOR - PROBLÉMOVÝ VÝKRES - KRAJINNÝ PLÁN



SÍDELNÁ ŠTRUKTÚRA

STAV	NÁVRH	VÝHLAD	OPIS
[Symbol]	[Symbol]	[Symbol]	HRANICA KATASTRÁLNEHO ÚZEMIA
[Symbol]	[Symbol]	[Symbol]	HRANICA ZASTAVANÉHO ÚZEMIA OBCE K 1.1.1990
[Symbol]	[Symbol]	[Symbol]	HRANICA PAMIATKOVO CHRÁNENÝCH OBJEKTOV A ÚZEMÍ
[Symbol]	[Symbol]	[Symbol]	HRANICA CENTRÁLNEJ ZÓNY OBCE
[Symbol]	[Symbol]	[Symbol]	AREÁLY A OBJEKTY PRE BÝVANIE V RODINNÝCH DOMOCH
[Symbol]	[Symbol]	[Symbol]	AREÁLY A OBJEKTY PRE BÝVANIE V BYTOVÝCH DOMOCH
[Symbol]	[Symbol]	[Symbol]	AREÁLY A ZARIADENIA VEREJNEJ NEKOMERČNEJ VYBAVENOSTI
[Symbol]	[Symbol]	[Symbol]	AREÁLY A ZARIADENIA KOMERČNEJ VYBAVENOSTI (OBCHODU A SLUŽIEB)
[Symbol]	[Symbol]	[Symbol]	AREÁLY A ZARIADENIA REKREÁCIE A CESTOVNÉHO RUCHU
[Symbol]	[Symbol]	[Symbol]	AREÁLY A ZARIADENIA ŠPORTU
[Symbol]	[Symbol]	[Symbol]	ÚZEMIA PRIEMYSELNEJ VÝROBY A SKLADOV
[Symbol]	[Symbol]	[Symbol]	ÚZEMIA POĽNOHOSPODÁRSKEJ VÝROBY
[Symbol]	[Symbol]	[Symbol]	ÚZEMIA POĽNOHOSP. VÝROBY - CHOV ZVIERAT
[Symbol]	[Symbol]	[Symbol]	PLOCHY VEREJNEJ TECHNICKO-INFRAŠTRUKTÚRNEJ VYBAVENOSTI
[Symbol]	[Symbol]	[Symbol]	PLOCHY TECHNICKEJ VYBAVENOSTI
[Symbol]	[Symbol]	[Symbol]	PLOCHY KRAJINNEJ ZELENÉ, TRVALÉ TRÁVNE PORASTY
[Symbol]	[Symbol]	[Symbol]	PLOCHY ZÁHRAD
[Symbol]	[Symbol]	[Symbol]	PLOCHY ZÁHRADKÁRSKYCH OSÁD
[Symbol]	[Symbol]	[Symbol]	PLOCHY IZOLAČNEJ SPRIEVODNEJ A VÝLŇOVEJ ZELENÉ
[Symbol]	[Symbol]	[Symbol]	PLOCHY CINTORÍNOV
[Symbol]	[Symbol]	[Symbol]	PLOCHY A OBJEKTY ŽELEZNIČNEJ DOPRAVY
[Symbol]	[Symbol]	[Symbol]	PLOCHY POĽNOHOSPODÁRSKEJ PÔDY
[Symbol]	[Symbol]	[Symbol]	PLOCHY LESOV
[Symbol]	[Symbol]	[Symbol]	PLOCHA MANIPULAČNÉHO PRIESTORU/ŤAŽBY DREVA
[Symbol]	[Symbol]	[Symbol]	VODNÉ PLOCHY A TOKY
[Symbol]	[Symbol]	[Symbol]	BREHOVÝ PORAST, LÍNOVÁ ZELEN
[Symbol]	[Symbol]	[Symbol]	IZOLAČNÁ A VÝPLŇOVÁ ZELEN
[Symbol]	[Symbol]	[Symbol]	DROBNÉ SAKRÁLNE OBJEKTY, POMNÍKY
[Symbol]	[Symbol]	[Symbol]	OZNAČENIE FUNKČNÝCH PLŔCH

DOPRAVNÁ A TECHNICKÁ VYBAVENOSŤ

STAV	NÁVRH	VÝHLAD	OPIS
[Symbol]	[Symbol]	[Symbol]	CESTY RÝCHLOSTNÉ
[Symbol]	[Symbol]	[Symbol]	CESTY I. TRIEDY
[Symbol]	[Symbol]	[Symbol]	CESTY II. TRIEDY
[Symbol]	[Symbol]	[Symbol]	OBSLUŽNÉ KOMUNIKÁCIE MIESTNEHO VÝZNAMU
[Symbol]	[Symbol]	[Symbol]	ÚČELOVÉ KOMUNIKÁCIE
[Symbol]	[Symbol]	[Symbol]	PEŠIE KOMUNIKÁCIE
[Symbol]	[Symbol]	[Symbol]	ŽELEZNICA
[Symbol]	[Symbol]	[Symbol]	ZNAČENÁ CYKLOTRASA
[Symbol]	[Symbol]	[Symbol]	TRAFOSTANICA
[Symbol]	[Symbol]	[Symbol]	NADZEMNÉ VEDENIE VN 22KV S OCHRANNÝM PÁSMOM 10m
[Symbol]	[Symbol]	[Symbol]	NADZEMNÉ VEDENIE VN 110KV S OCHRANNÝM PÁSMOM 20m
[Symbol]	[Symbol]	[Symbol]	OCHRANNÉ PÁSMO VN
[Symbol]	[Symbol]	[Symbol]	OCHRANNÉ PÁSMO CINTORÍNA
[Symbol]	[Symbol]	[Symbol]	OCHRANNÉ PÁSMO RÝCHLOSTNÝCH CIEST
[Symbol]	[Symbol]	[Symbol]	OCHRANNÉ PÁSMO POĽNOHOSPODÁRSKEJ VÝROBY
[Symbol]	[Symbol]	[Symbol]	PÁSMO HYGIENICKEJ OCHRANY VODNÉHO ZDROJA
[Symbol]	[Symbol]	[Symbol]	OCHRANNÉ PÁSMO LESA
[Symbol]	[Symbol]	[Symbol]	PROTIPOVODNÉ ÚPRAVY VODNÝCH TOKOV
[Symbol]	[Symbol]	[Symbol]	AUTOBUSOVÉ ZASTÁVKY, IZOCHRÓMA DOPRAVNEJ DOSTUPNOSTI
[Symbol]	[Symbol]	[Symbol]	DOPRAVNÉ KOLÍZIE
[Symbol]	[Symbol]	[Symbol]	ROZVOJOVÉ PLOCHY

ÚSES - ÚZEMNÝ SYSTÉM EKOLOGICKEJ STABILITY

STAV	NÁVRH	VÝHLAD	OPIS
[Symbol]	[Symbol]	[Symbol]	REGIONÁLNY BIODOR
[Symbol]	[Symbol]	[Symbol]	EKOLOGICKY VÝZNAMNÉ SEGMENTY

PRÍRODNÉ DANOSTI A OSTATNÉ ZNAČKY

STAV	NÁVRH	VÝHLAD	OPIS
[Symbol]	[Symbol]	[Symbol]	SVAHOVÉ DEFORMÁCIE STABILIZOVANÉ
[Symbol]	[Symbol]	[Symbol]	SVAHOVÉ DEFORMÁCIE POTENCIÁLNE
[Symbol]	[Symbol]	[Symbol]	SVAHOVÉ DEFORMÁCIE AKTÍVNE
[Symbol]	[Symbol]	[Symbol]	MOST
[Symbol]	[Symbol]	[Symbol]	REKULTIVOVANÉ SKLÁDKY
[Symbol]	[Symbol]	[Symbol]	HRANICA BONITNEJ PŔDNO-EKOLOGICKEJ JEDNOTKY
[Symbol]	[Symbol]	[Symbol]	PLOCHY NAJKVALITNEJŠEJ PP V KATASTRÁLNO M ÚZEMÍ PODĽA BPEJ
[Symbol]	[Symbol]	[Symbol]	KŔD A SKUPINA BPEJ

OBJEDNÁVATEĽ:  OBEC ZÁRIEČIE Záriečie č. 190 020 52 Záriečie	
STUPEŇ UPD: ÚZEMNÝ PLÁN OBCE ZÁRIEČIE SPRACOVATEĽ:  A3A ATELIER S.R.O. ING. ARCH. PETER KRUCAY, SKA 1400AA DEDOVEC 1353, 017 01, POVAŽSKÁ BYSTRICA	
VYPRACOVAL: ING.ARCH. M. ĐURĐIKOVÁ, ING. L. AGNET ZODPOVEDNÝ PROJEKTANT: ING. ARCH. PETER KRUCAY, AA DÁTUM: 11/2018 MIERKA: 1:10 000	