

SÍDELNÁ ŠTRUKTÚRA

STAV	NAVHR	VÝHLAD	OPIS
			HRANICA KATASTRÁLNEHO ÚZEMIA
			HRANICA ZASTAVANÉHO ÚZEMIA OBCE K 1.1.1990
			HRANICA ZASTAVANÉHO ÚZEMIA OBCE
			HRANICE PARCELY, STAVBY PODĽA KATASTRA NEHNUTELNOSTI TYPU "C"
			ZASTAVANÉ ÚZEMIA
			VODNÉ PLOCHY A TOKY
			PRAMEN (VODNÝ ZDROJ)

DOPRAVNÁ INFRAŠTRUKTÚRA

FUNKČNÉ TRIEDY A KATEGÓRIE KOMUNIKÁCIÍ

STAV	NAVHR	VÝHLAD	OPIS
			RÝCHLOSTNÁ CESTA R6/ ČERVENÝ VARIANT
			CESTY I. TRIEDY
			OBSLUŽNÉ KOMUNIKÁCIE C2 - MO 7,5/30
			ÚČELOVÉ - NESPEVNENÉ KOMUNIKÁCIE
			ŽELEZNICA

NEMOTOROVÁ DOPRAVA

STAV	NAVHR	VÝHLAD	OPIS
			PEŠIE KOMUNIKÁCIE
			ZNAČENÁ CYKLOTRASA

DOPRAVNÉ ZARIADENIA

			AUTOBUSOVÉ ZASTÁVKY
			IZOCHRÓMA PEŠEJ DOSTUPNOSTI 5min K ZASTÁVKE HD
			ŽELEZNICNÉ ZASTÁVKY

OCHRANNÉ PÁSMA

			OCHRANNÉ PÁSMA VŠETKÝCH DRUHOV
			OCHRANNÉ PÁSMA RÝCHLOSTNEJ CESTY
			OCHRANNÉ PÁSMA VODNÉHO TOKU
			PÁSMA HYGIENICKEJ OCHRANY VODNÉHO ZDROJA I. STUPŇA
			PÁSMA HYGIENICKEJ OCHRANY VODNÉHO ZDROJA II. STUPŇA

ZOZNAM VEREJNOPROSPEŠNÝCH STAVIEB

DOPRAVNÁ INFRAŠTRUKTÚRA


VD1	RÝCHLOSTNÁ CESTA R6 V TRASE A ÚSEKOVCH ŠT. HRANICA SR/ČR LYSÁ POD MARKYTŤOU - PŮCHOV - BELUŠA KRÍŽOVATKA S DIAĽNICOU D1.S
VD2	SMEROVÉ A ŠÍRKOVÉ ÚPRAVY CIEŤI I. TRIEDY
VD3	MIESTNE OBSLUŽNÉ KOMUNIKÁCIE
VD4	REKONŠTRUKCIA A ROZŠÍRENIE MIESTNYCH KOMUNIKÁCIÍ
VD5	CHODNÍKY PRE PEŠÍCH A CYKLISTICKÉ CHODNÍKY

ROZŠÍRENIE A VYBUDOVANIE VEREJNÉHO TECHNICKÉHO VYBAVENIA

EL	VEDENIE 400KV V TRASE EXISTUJÚCICH 220KV VEDENÍ Č. 270 POVAŽSKÁ BYSTRICA - ŠT. HRANICA SR/ČR (LÍSKOVEC)
VT1	PROTIPOVODNOVÉ ÚPRAVY TOKU BIELA VODA
VT2	VÝSTAVBA TRANSFORMAČNÝCH STANÍC
VT3	VÝSTAVBA INŽINIERSKÝCH SIETÍ V NAVRHOVANÝCH OBYTNÝCH ZÓNACH
KA	VŠETKY VEREJNÉ OSVETLENIA A VEREJNÝCH TELEKOMUNIKAČNÝCH ROZVODOV
KA	VEREJNÁ KANALIZÁCIA V AGLOMERÁCIÍ PŮCHOV

OBČIANSKA VYBAVENOSŤ, ŠPORT, ZELEN

TS	OBČIANSKA VYBAVENOSŤ, ŠPORT, ZELEN
----	------------------------------------

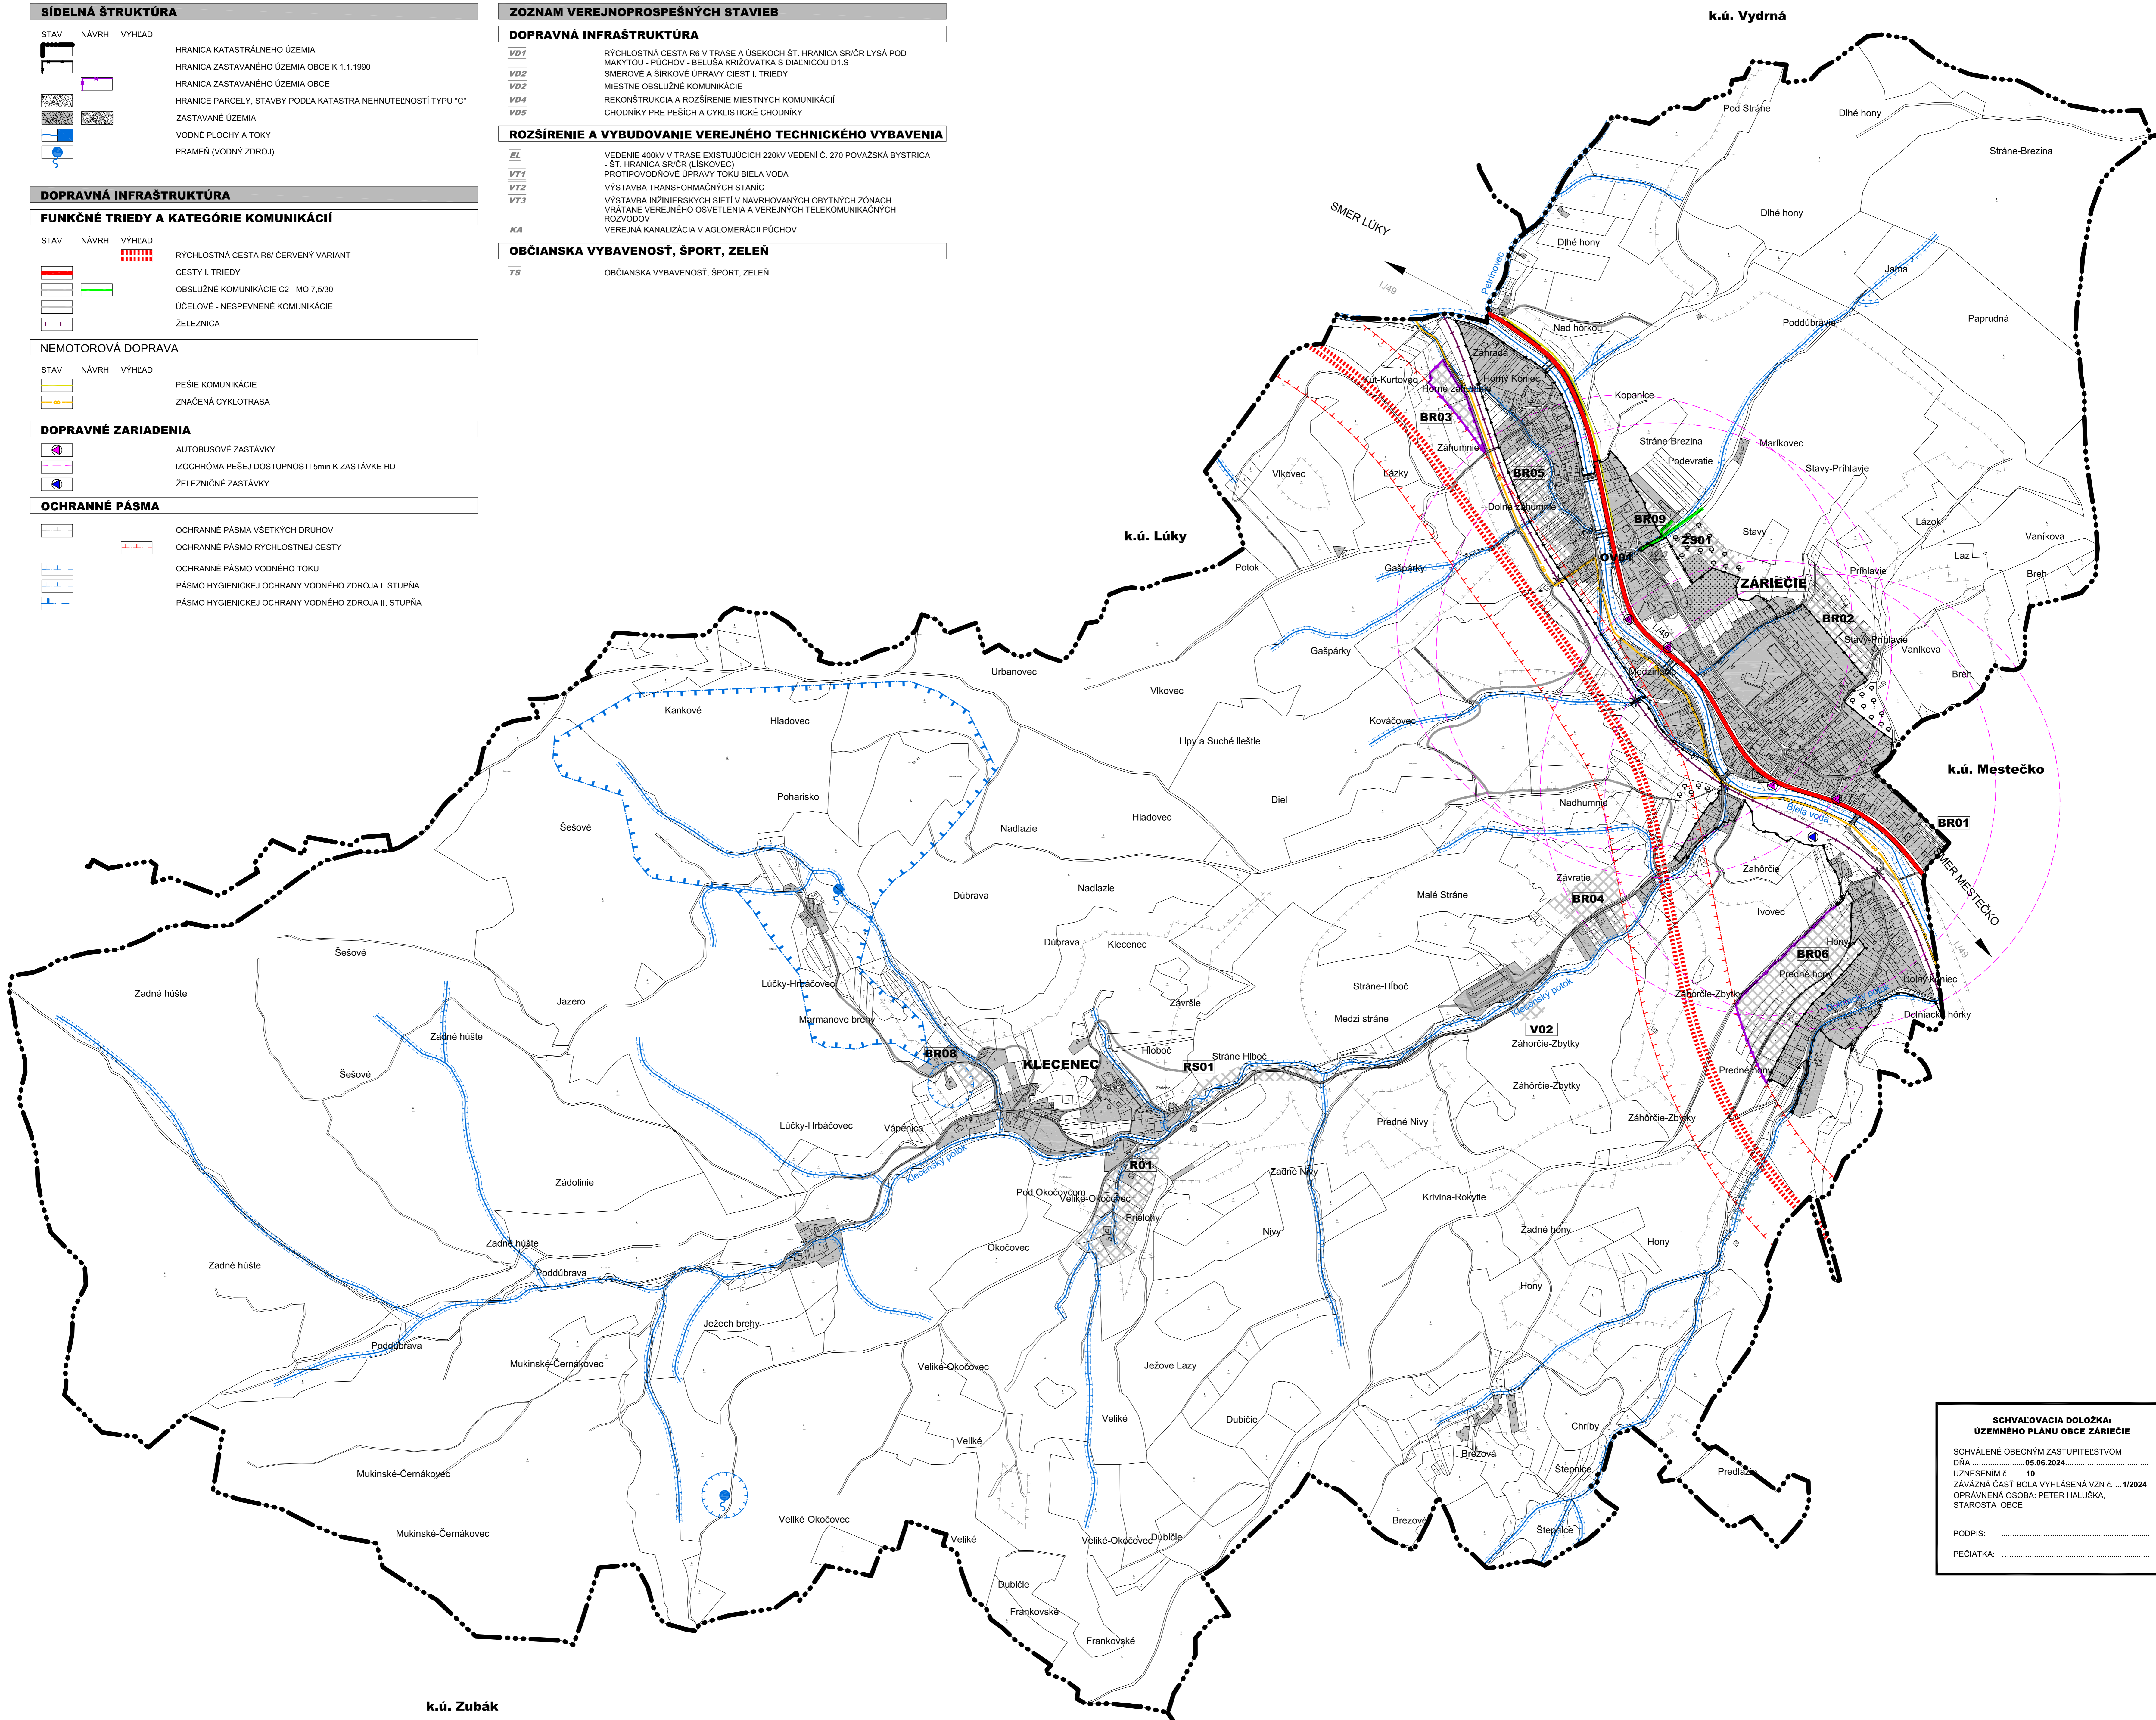

SCHVALOVACIA DOLOŽKA:
ÚZEMNÉHO PLÁNU OBCE ZÁRIEČIE
 SCHVÁLENÉ OBECNÝM ZASTUPITELSTVOM
 DŇA 05.06.2024
 UZNESENIM Č. 10
 ZAVÄZUJÚCA ČASŤ BOLA VYHLÁSENÁ VZN.Č. ... 1/2024.
 OPRÁVNENÁ OSOBA: PETER HALUŠKA,
 STAROSTA OBCE
 PODPIS:
 PEČIATKA:

VÝKRES RIEŠENIA VEREJNÉHO DOPRAVNÉHO VYBAVENIA

OBJEDNÁVATEĽ:	 OBEC ZÁRIEČIE Záriečie č. 190 020 52 Záriečie	
STUPEN UPD:	ÚZEMNÝ PLÁN OBCE ZÁRIEČIE	
SPRACOVATEĽ:	 A3A ATELIER S.R.O. ING. ARCH. PETER KRUČAY, ŠKA 1400AA DEDOVEC 1363, 017 01, POVAŽSKÁ BYSTRICA	4
VYPRACOVAL:	ING. ARCH. P. KRUČAY, ING. I. AGNET, ING. N. KOSÍROVÁ ZODPOVEDNÝ PROJEKTANT: ING. ARCH. PETER KRUČAY, AA DÁTUM: 05/2024 MIERKA: 1:5 000	