



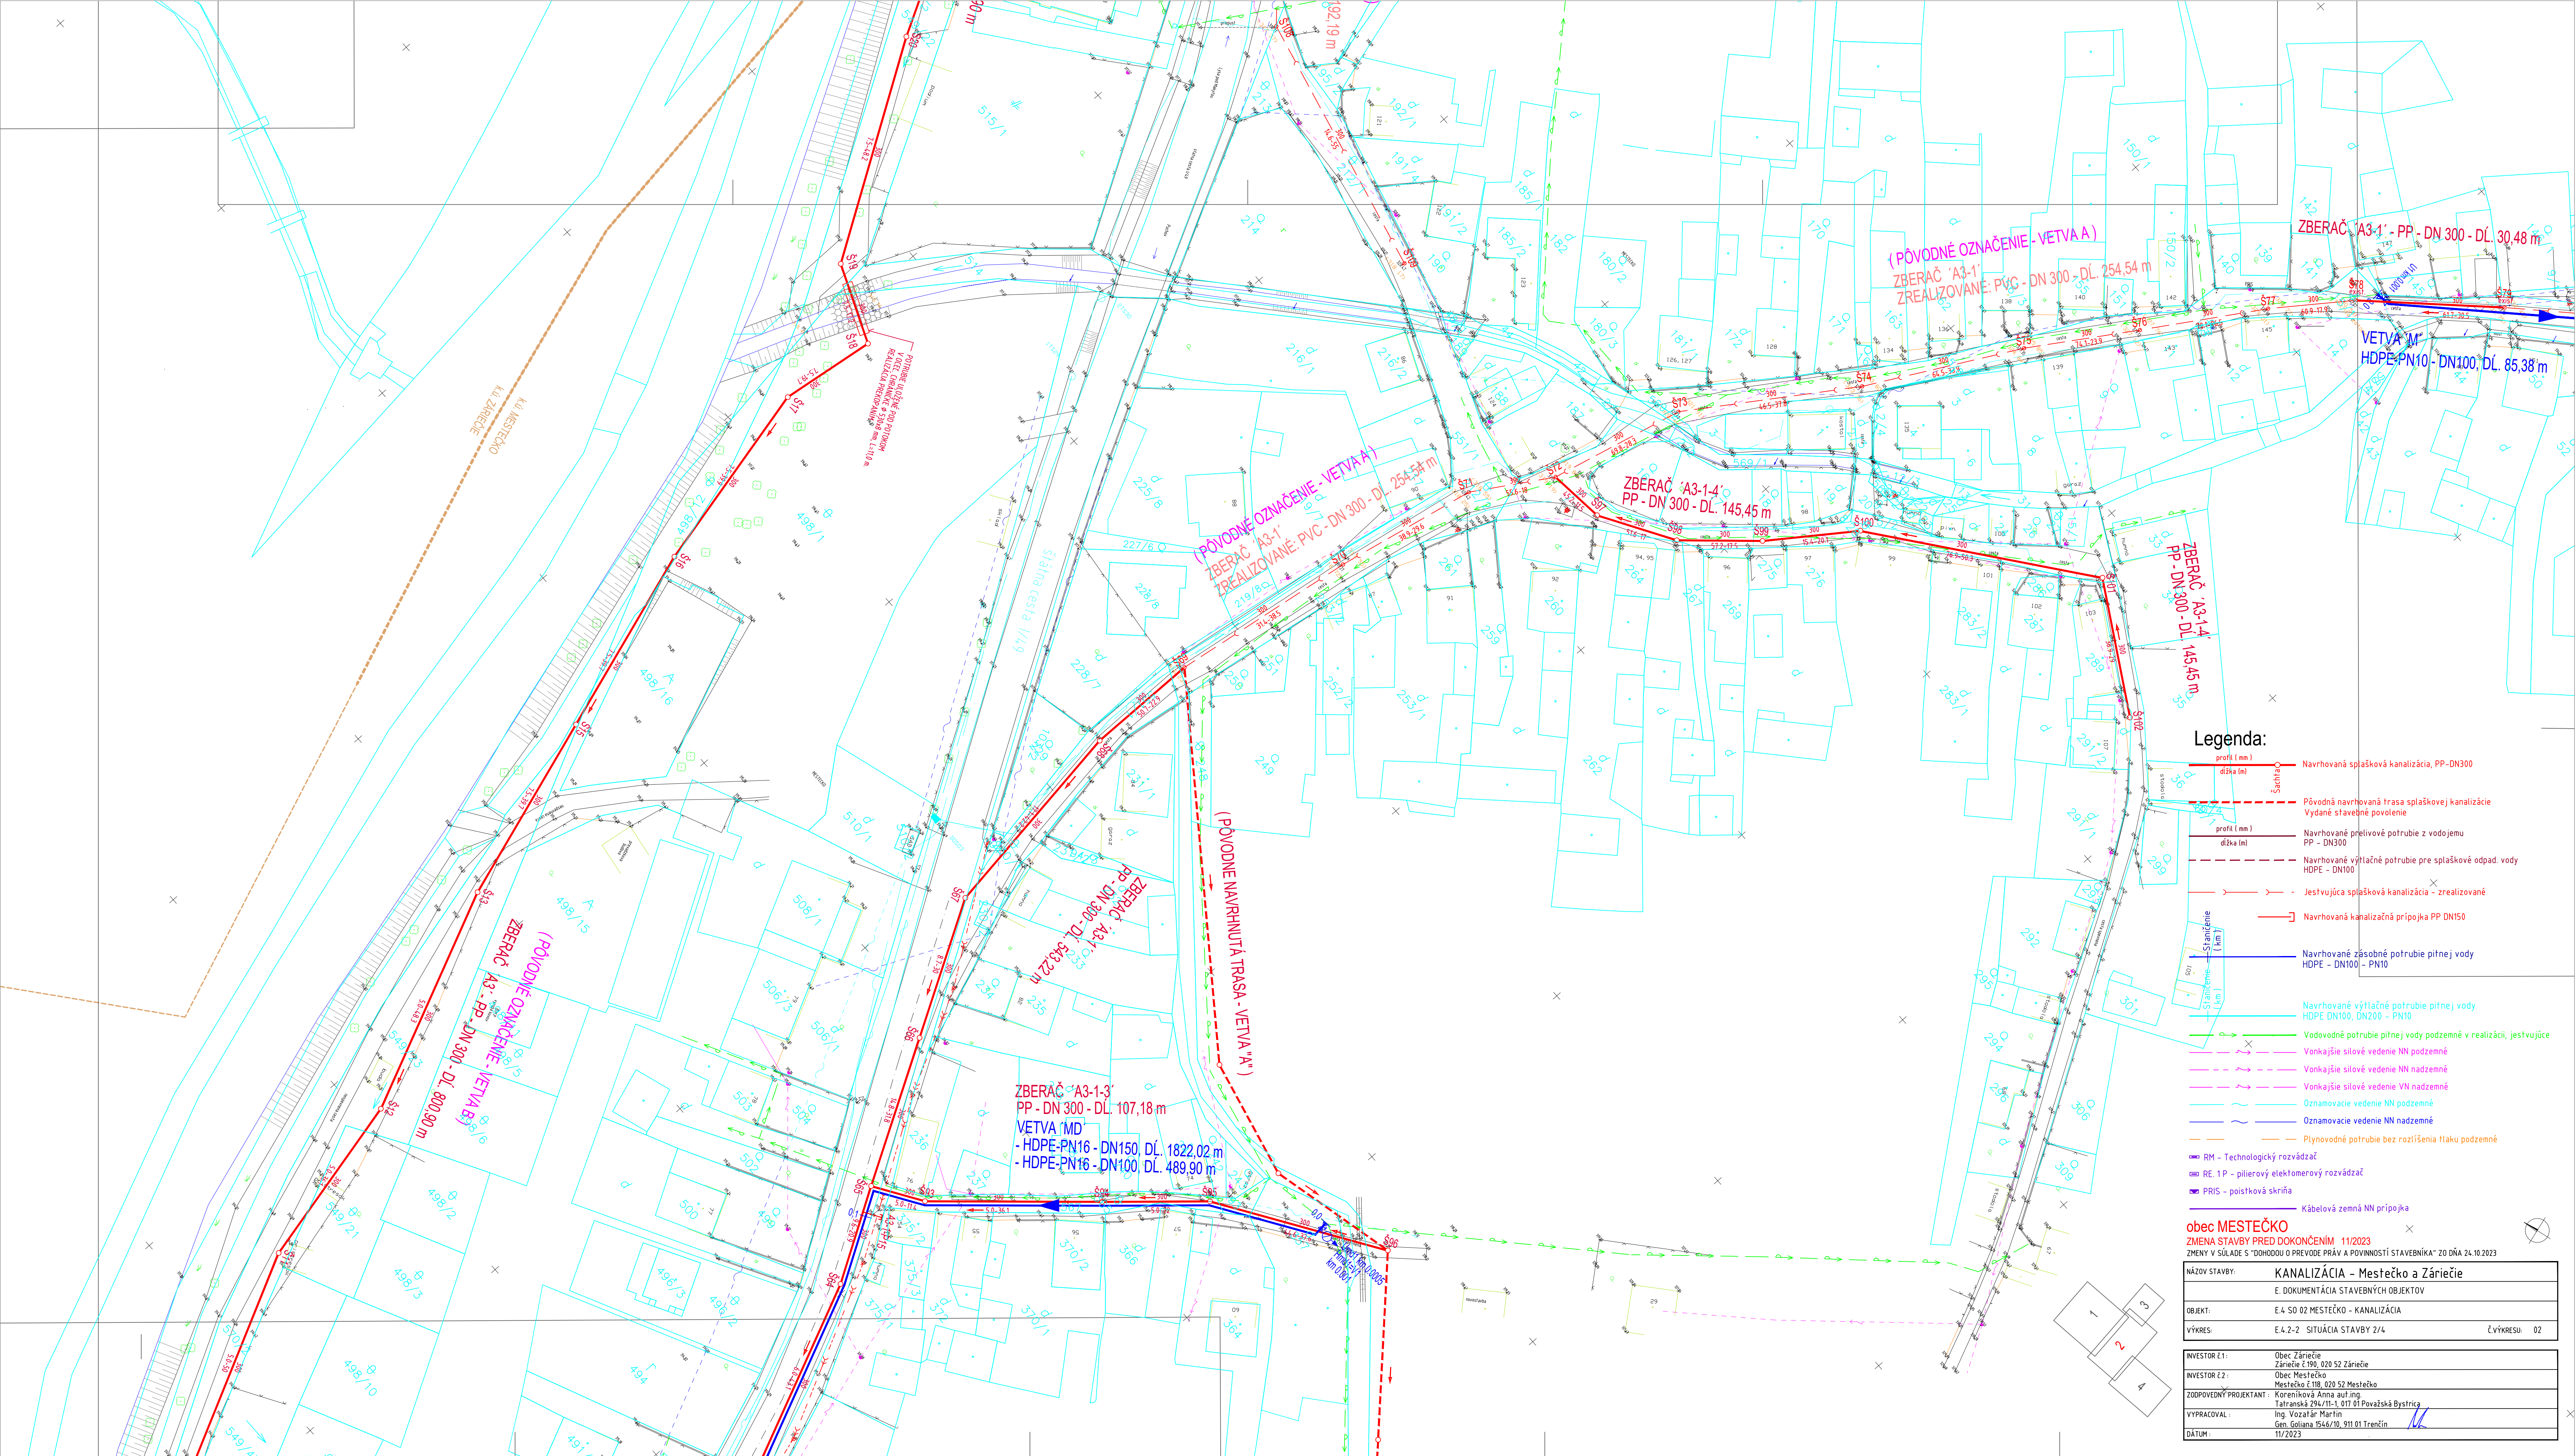

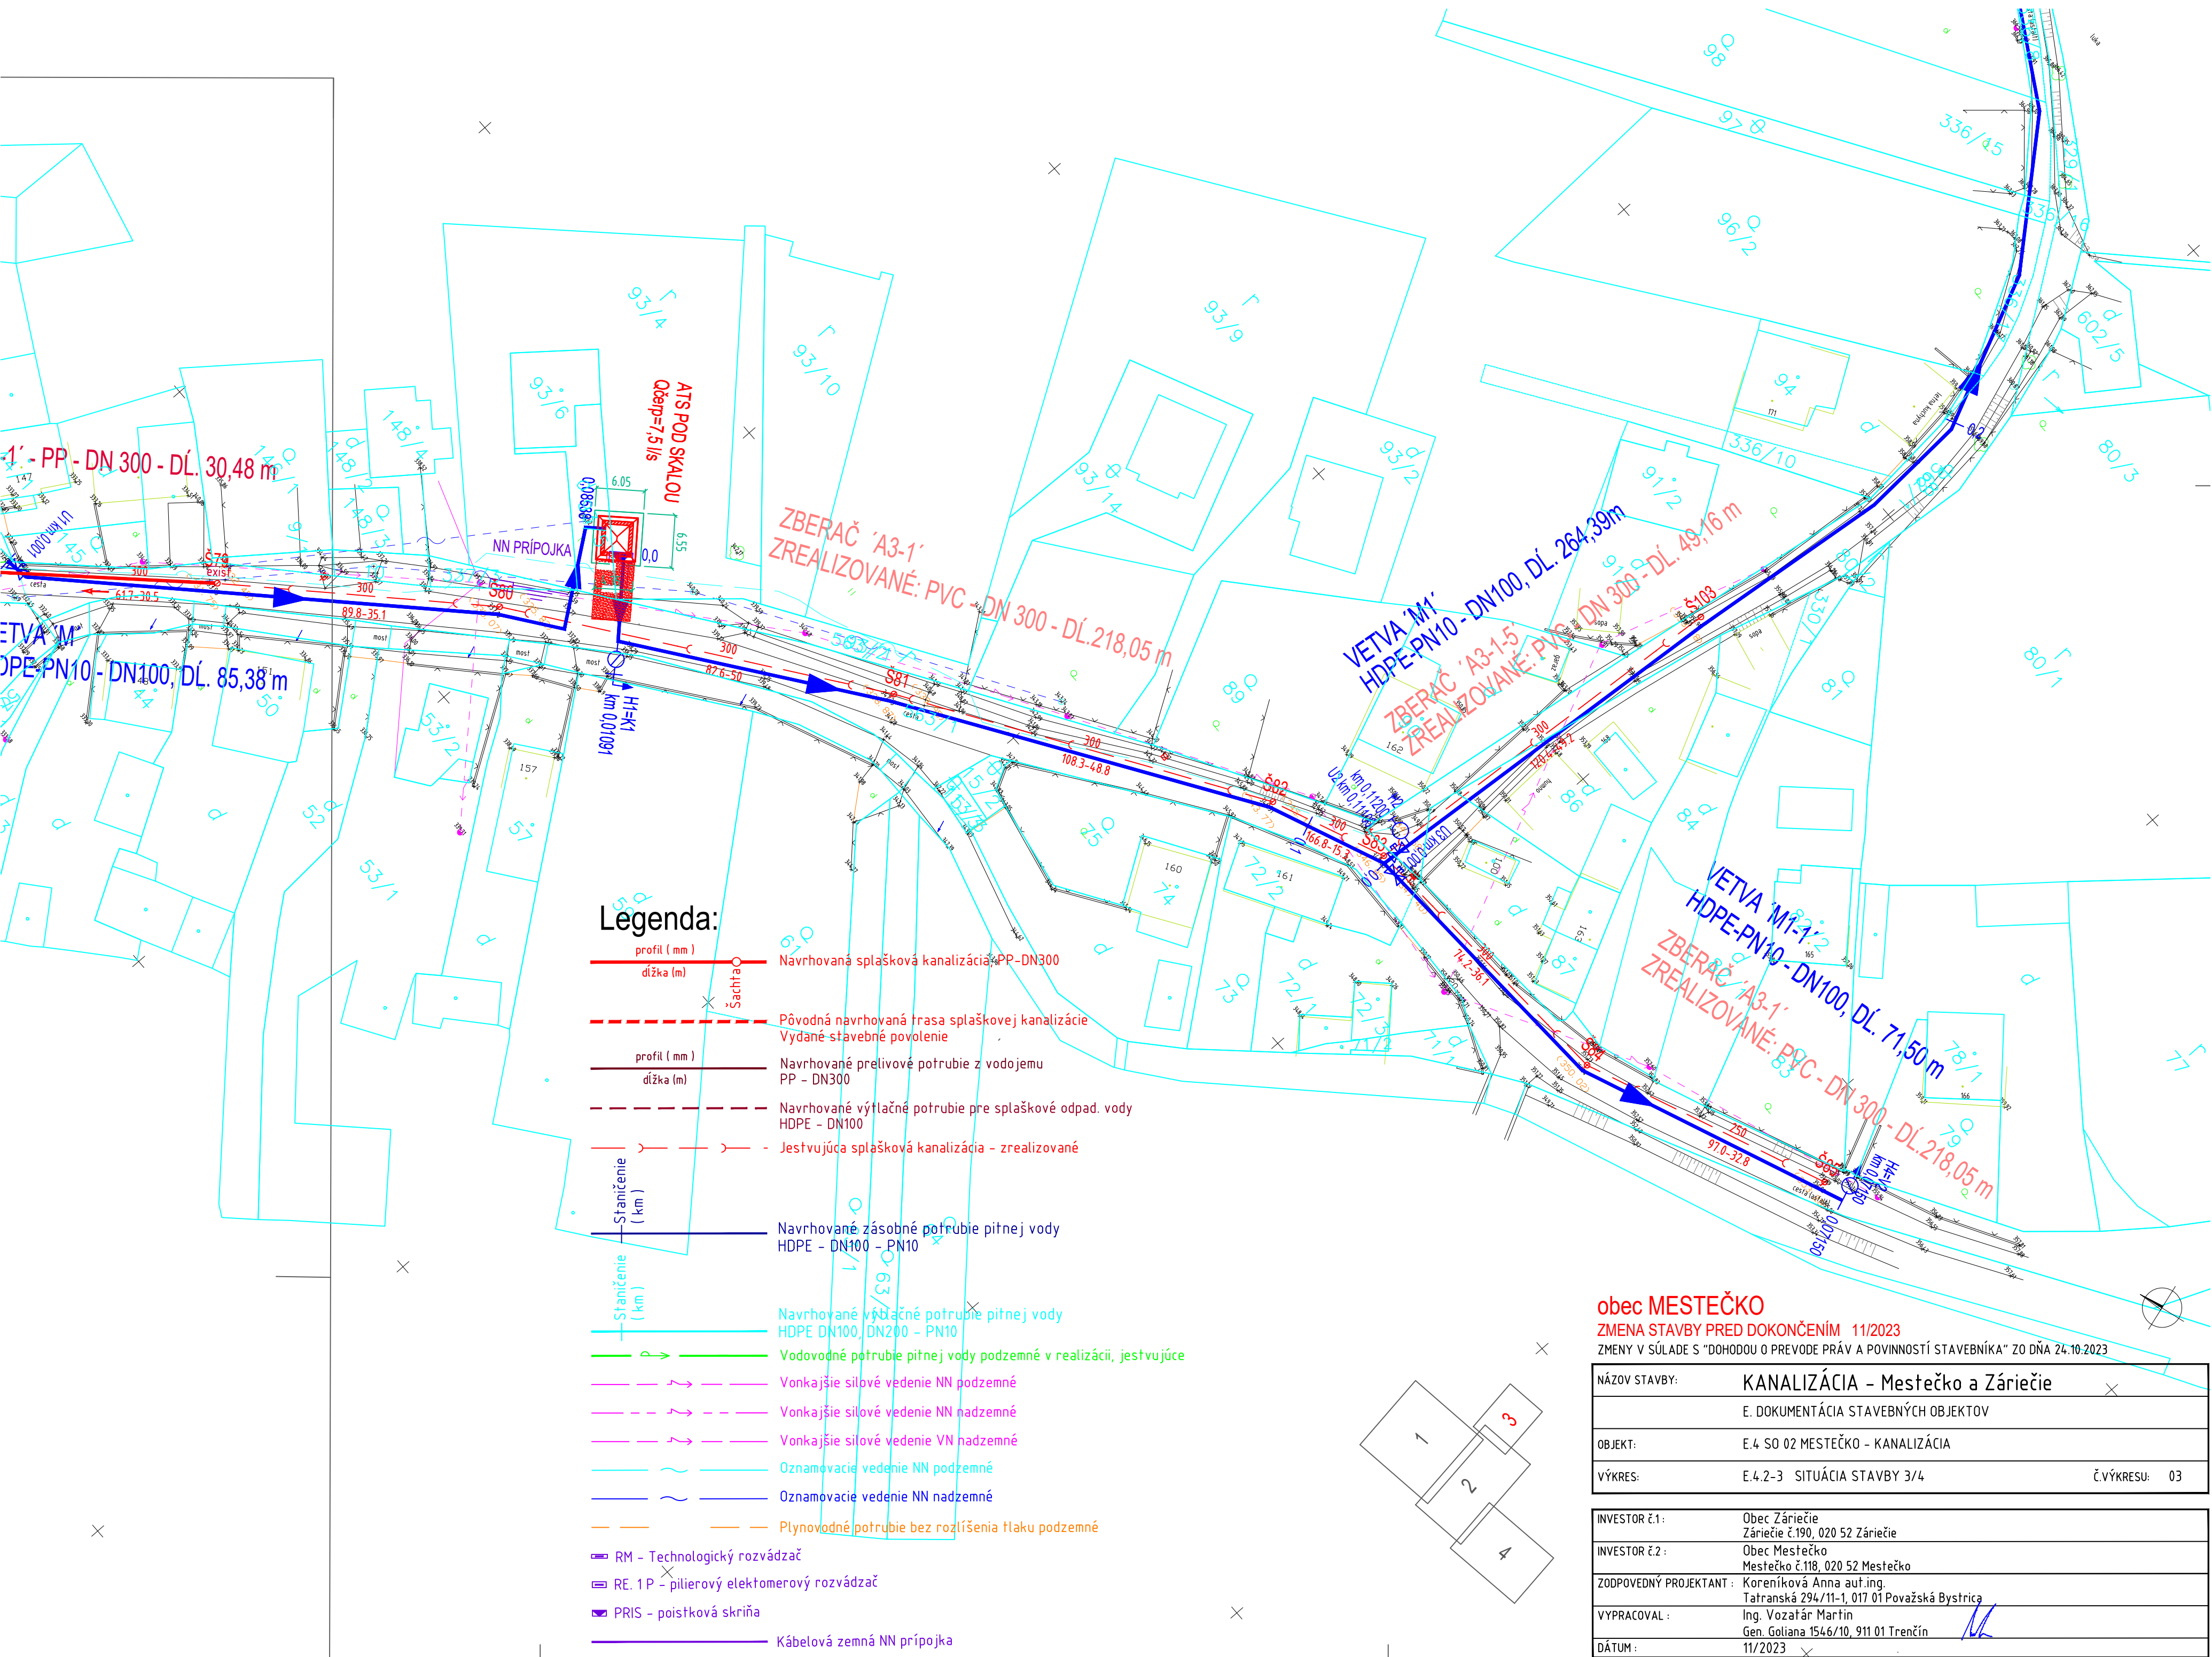

Legenda:

- profil (mm)
dĺžka (m) Navrhovaná splašková kanalizácia PP-DN300
- Pôvodná navrhovaná trasa splaškovej kanalizácie
Vydané stavebné povolenie
- profil (mm)
dĺžka (m) Navrhované prelivové potrubie z vodojemu
PP - DN300
- Navrhované výtláčne potrubie pre splaškové odpad. vody
HDPE - DN100
- Jestvujúca splašková kanalizácia - zrealizované
- Staničenie
(km) Navrhované zásobné potrubie pitnej vody
HDPE - DN100 - PN10
- Staničenie
(km) Navrhované výtláčne potrubie pitnej vody
HDPE DN100, DN200 - PN10
- Vodovodné potrubie pitnej vody podzemné v realizácii, jestvujúce
- Vonkajšie silové vedenie NN podzemné
- Vonkajšie silové vedenie NN nadzemné
- Vonkajšie silové vedenie VN nadzemné
- Oznamovacie vedenie NN podzemné
- Oznamovacie vedenie NN nadzemné
- Plynovodné potrubie bez rozlíšenia tlaku podzemné
- RM - Technologický rozvádzač
- RE. 1P - pilierový elektromerový rozvádzač
- PRIS - poistková skriňa
- Kábelová zemná NN prípojka

obec MESTEČKO	
ZMENA STAVBY PRED DOKONČENÍM 11/2023	
ZMENY V SÚLADE S "DOHODOU O PREVODE PRÁV A POVINNOSTÍ STAVEBNÍKA" ZO DŇA 24.10.2023	
NÁZOV STAVBY:	KANALIZÁCIA - Mestečko a Záriečie
E. DOKUMENTÁCIA STAVEBNÝCH OBJEKTOV	
OBJEKT:	E.4 SO 02 MESTEČKO - KANALIZÁCIA
VÝKRES:	E.4.2-3 SITUÁCIA STAVBY 3/4
Č. VÝKRESU: 03	
INVESTOR č.1:	Obec Záriečie Záriečie č.190, 020 52 Záriečie
INVESTOR č.2:	Obec Mestečko Mestečko č.118, 020 52 Mestečko
ZODPOVEDNÝ PROJEKTANT:	Koreníková Anna aut.ing. Tatranská 294/11-1, 017 01 Považská Bystrica
VYPRACOVAL:	Ing. Vozatár Martin Gen. Goliana 1546/10, 911 01 Trenčín
DÁTUM:	11/2023

Legenda:

- profil (mm)

dĺžka (m)

Navrhovaná splašková kanalizácia, PP-DN300

Šachňa

Staničenie (km)
- Pôvodná navrhovaná trasa splaškovej kanalizácie
vydané stavebné povolenie

Navrhované prelivové potrubie z vodojemu
PP - DN300

Navrhované výtlčné potrubie pre splaškové odpad. vody
HDPE - DN100

Jestvujúca splašková kanalizácia - zrealizované

Navrhovaná kanalizačná prípojka PP DN150
- Navrhované výtlčné potrubie pitnej vody
HDPE DN100, DN200 - PN10

Vodovodné potrubie pitnej vody podzemné v realizácii, jestvujúce

Vonkajšie silové vedenie NN podzemné

Vonkajšie silové vedenie NN podzemné

Vonkajšie silové vedenie VN podzemné

Oznamovacie vedenie NN podzemné

Oznamovacie vedenie NN nadzemné

Plynovodné potrubie bez rozlíšenia tlaku podzemné


RM - Technologický rozvádzač

RE. 1P - pilierový elektromerový rozvádzač

PRIS - poistková skriňa

Kábelová zemná NN prípojka

Navrhované zásobné potrubie pitnej vody
HDPE - DN100 - PN10
- The drawing is a detailed technical plan of a sewerage system. It features several main components:
1. **Trunk Lines:** Labeled as 'VETVA MD' and 'VETVA A', these are shown in blue and red, representing different materials or sections. They are marked with 'HDPE-PN16' and 'DN150' or 'DN100'.
2. **Manholes and Pits:** Numerous circular symbols represent manholes, labeled with codes like 'A3-1-P1' through 'A3-1-P14'.
3. **Storage Tanks (ZBERAČ):** Several rectangular structures are labeled as 'ZBERAČ A3-1-2' and 'ZBERAČ A3-1', with dimensions and capacities.
4. **Pipes and Connections:** Various pipe segments are shown with their diameters (e.g., DN300, DN150) and lengths. Some are labeled as 'HDPE-PN16' or 'HDPE-PN100'.
5. **Structural Details:** Notes specify pipe materials, diameters, and installation details, such as 'POTRUBIE ULOŽENÉ POD PRIEPUSTOM V OCEĽ. CHRÁNIČKE Ø 530x8 mm, L=5,5 m, REALIZÁCIA PRETLÁČANÍM'.
6. **Dimensions and Coordinates:** The plan includes numerous numerical values for distances, elevations, and coordinates, providing precise location data for each element.
7. **Legend:** A comprehensive legend in the top right corner defines the symbols used for different types of pipes, manholes, structures, and materials.
8. **Project Information:** A block in the bottom right corner contains project details, including the name 'KANALIZÁCIA - Mestečko a Záriečie', the investor 'Obec Záriečie', and the project date '11/2023'.
9. **Orientation and Scale:** A north arrow and a scale bar are included to provide context for the drawing.
- | | |
|---|-----------------------------------|
| obec MESTEČKO | |
| ZMENA STAVBY PRED DOKONČENÍM 11/2023 | |
| ZMENY V SÚLADE S "DOHODOU O PREVODE PRÁV A POVINNOSTÍ STAVEBNÍKA" ZO Dňa 24.10.2023 | |
| NÁZOV STAVBY: | KANALIZÁCIA - Mestečko a Záriečie |
| OBJEKT: | E.4.50.02 MESTEČKO - KANALIZÁCIA |
| VÝKRES: | E.4.2-4. SITUÁCIA STAVBY 4/4 |
| Č. VÝKRESU: | 04 |
| INVESTOR E1: | Obec Záriečie |
| INVESTOR E2: | Obec Mestečko |
| ZODPOVEDNÝ PROJEKTANT: | Koreníková Anna aut.ing. |
| VYPRACOVAL: | Ing. Vozňák Marín |
| DÁTUM: | 11/2023 |

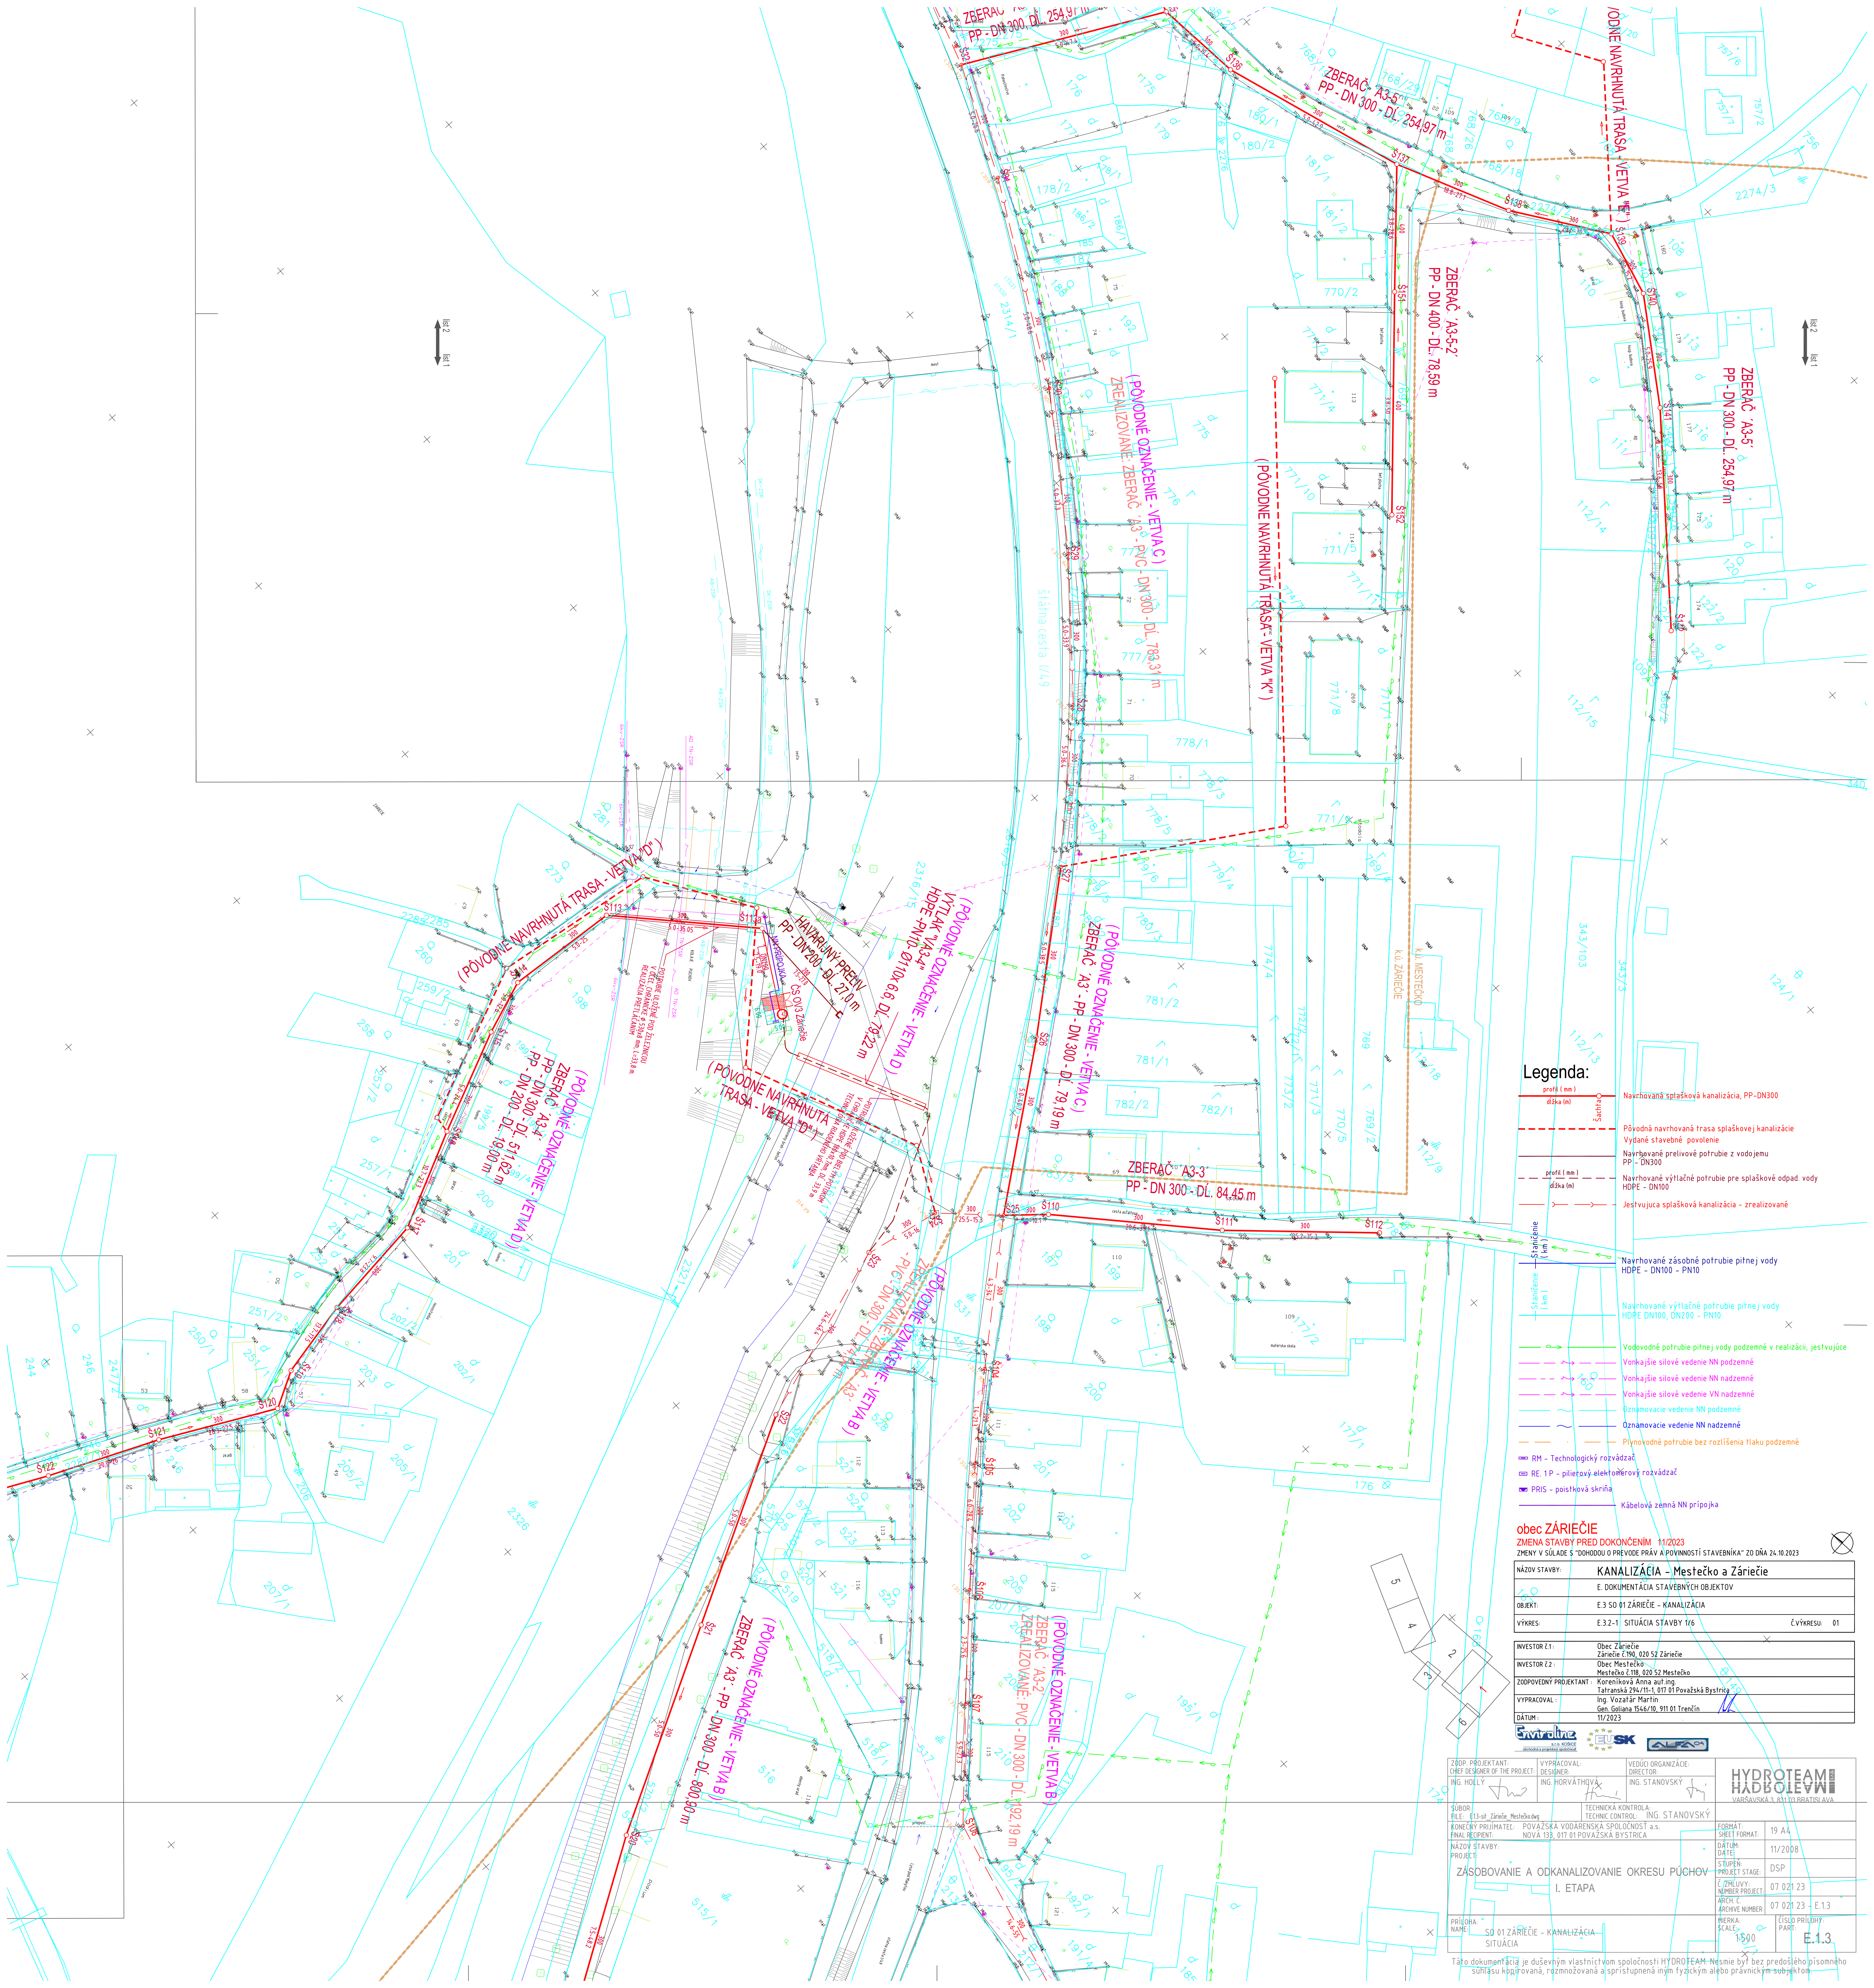

Legenda:

profil (mm)

dĺžka (m)

Navrhovaná sputšková kanalizácia, PP-DN300

Pôvodná navrhovaná trasa splaškovej kanalizácie

Vydané stavebné povolenie

Navrhované prelivové potrubie z vodojemu

PP - DN300

profil (mm)

dĺžka (m)

Navrhované výtlčné potrubie pre splaškové odpad. vody

HDPE - DN100

Jestvujúca splašková kanalizácia - zrealizované

Navrhované zásobné potrubie pitnej vody

HDPE - DN100 - PN10

Navrhované výtlčné potrubie pitnej vody

HDPE DN100, DN200 - PN10

Vodovodné potrubie pitnej vody podzemné, jestvujúce

Vonkajšie silové vedenie NN podzemné

Vonkajšie silové vedenie NN nadzemné

Vonkajšie silové vedenie VN nadzemné

Oznamovacie vedenie NN podzemné

Oznamovacie vedenie NN nadzemné

Plynovodné potrubie bez rozčíslenia tlaku podzemné

RM - Technologický rozvádzač

RE 1P - pilierský elektroenergetický rozvádzač

PRIS - poisťovňa skríňa

Kábelová zemná NN pripojka

obec ZÁRIEČIE
ZMENA STAVBY PRED DOKONČENÍM 11/2023
ZMENY V SÚLADE S DOHODOU O PŘEVODE PRÁV A PŮVĚRNOSTI STAVBYNÍKA ZO DŇA 24.10.2023

NÁZOV STAVBY:	KANALIZÁCIA - Mestečko a Záriečie	
OBJEKT:	E.3 SO 01 ZÁRIEČIE - KANALIZÁCIA	
VÝKRES:	E.32-1 SITUÁCIA STAVBY 1/6	Č. VÝKRESU: 01


INVESTOR E.1:	Obec Záriečie
INVESTOR E.2:	Obec Mestečko
ZODPOVEDNÝ PROJEKTANT:	Koreníková Anna a.ing.
VYPRACOVAL:	Ing. Vozňák Martin
DÁTUM:	11/2023

ZODP. PROJEKTANT:	VYPRACOVAL:	VEDÚCI ORGANIZÁCIE:
ING. HOLÝ	ING. HORVÁTHOVA	ING. STANOVSKÝ

SÚBOR:	TECHNICKÁ KONTROLA:	ING. STANOVSKÝ
FILE: E.32-1 SITUÁCIA STAVBY 1/6	TECHNICKÁ KONTROLA:	ING. STANOVSKÝ
KONEČNÝ PRIJÍMATEL:	POVAŽSKÁ VODARENÁ SPOLOČNOSŤ, s.r.o.	
FINAL RECIPIENT:	NOVÁ 133, 017 01 POVAŽSKÁ BYSTRICA	
NÁZOV STAVBY:	ZÁSOBOVANIE A ODKANALIZOVANIE OKRESU PÚCHOV	
PROJECT:	I. ETAPA	

PRÍLOHA:	Č. ZEMĽUVY:	ČÍSLO PRÍLOHY:
NAME: SO 01 ZÁRIEČIE - KANALIZÁCIA	07 021 23	07 021 23 - E.1.3
SITUÁCIA	SCALE: 1:500	E.1.3

Táto dokumentácia je duševným vlastníctvom spoločnosti HYDROTEAM. Nesmie byť bez predošlého písomného súhlasu kopírovaná, rozmnožovaná a sprístupnená iným fyzickým alebo právnickým subjektom.

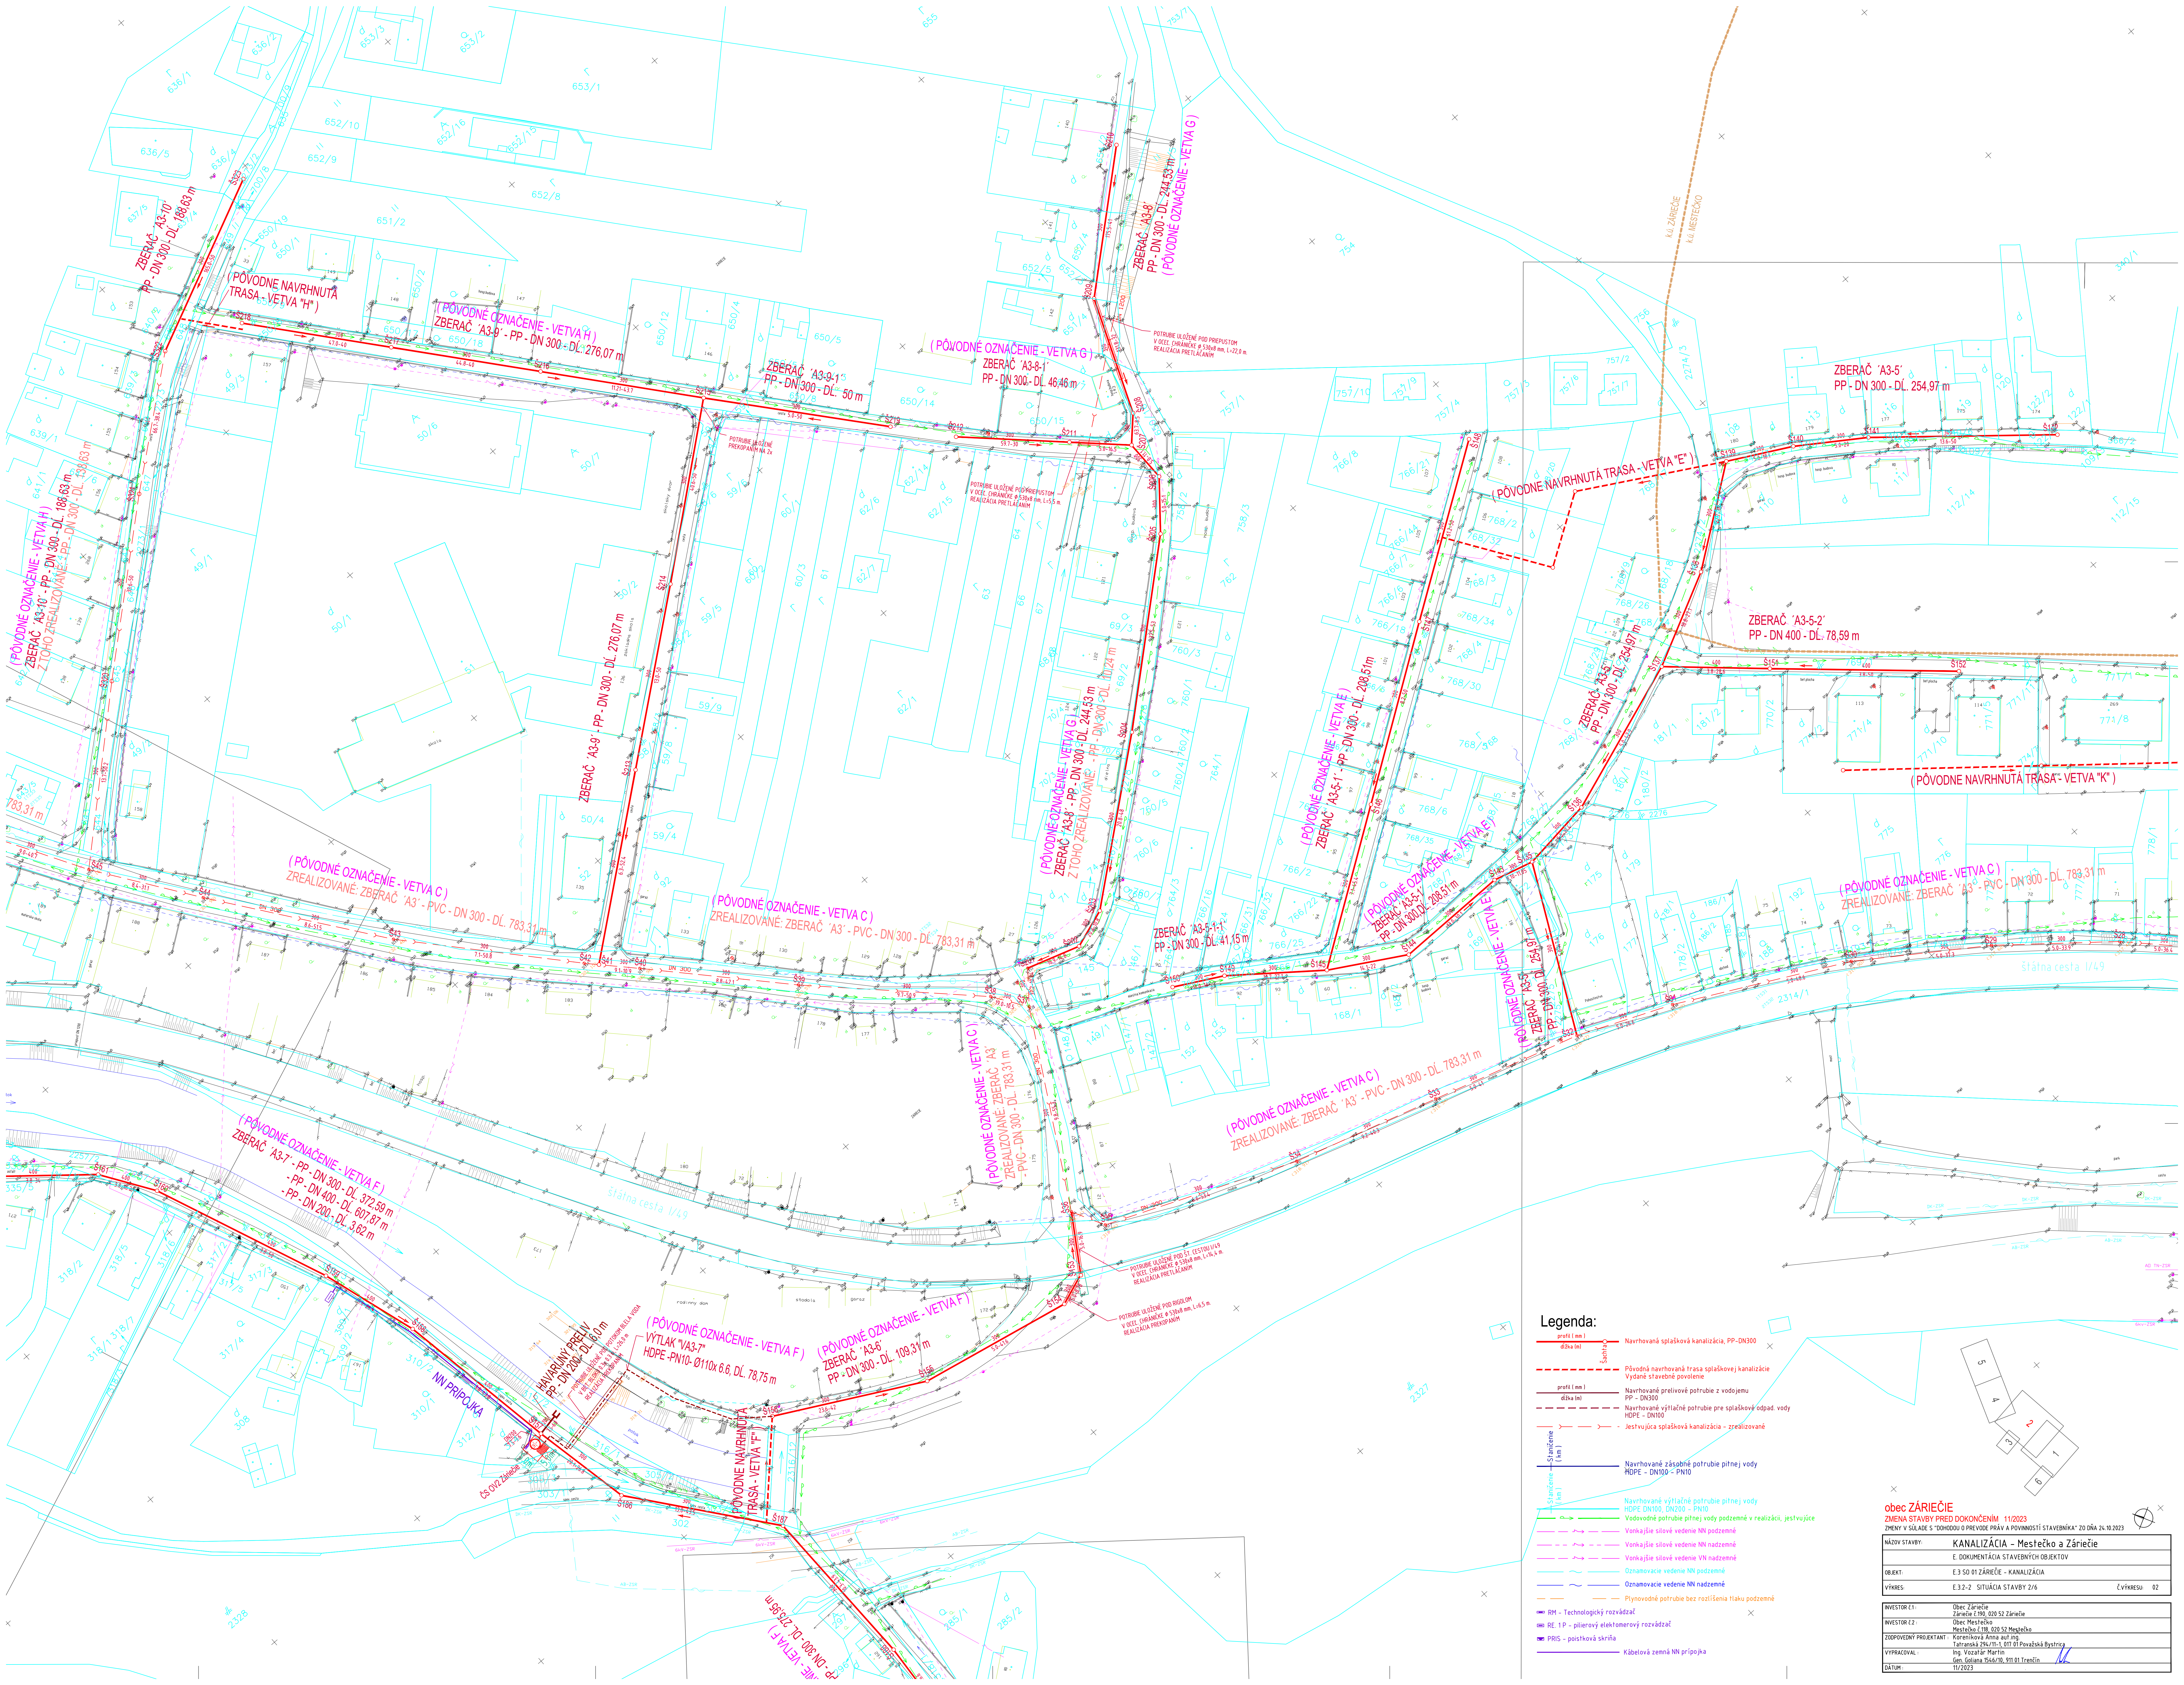


Legenda:

- profil (mm) dĺžka (m) Navrhovaná splašková kanalizácia, PP-DN300
- profil (mm) dĺžka (m) Pôvodná navrhovaná trasa splaškovej kanalizácie Vydané stavebné povolenie
- profil (mm) dĺžka (m) Navrhované prítlivé potrubie z vodjemu PP - DN 300
- Navrhované výtlčné potrubie pre splaškovú odpad. vody HDPE - DN100
- Jestvujúca splašková kanalizácia - zrealizované
- Stančenie (mm) Navrhované zásobné potrubie pitnej vody HDPE - DN100 - PN10
- Stančenie (mm) Navrhované výtlčné potrubie pitnej vody HDPE DN100, DN200 - PN10
- Vodovodné potrubie pitnej vody podzemné v realizácii, jestvujúce
- Vonkajšie silové vedenie NN podzemné
- Vonkajšie silové vedenie VN nadzemné
- Vonkajšie silové vedenie VN nadzemné
- Oznamovacie vedenie NN podzemné
- Oznamovacie vedenie NN nadzemné
- Plynovodné potrubie bez rozšírenia tlaku podzemné
- RM - Technologický rozvádzač
- RE - TP - piliťový elektroenergetický rozvádzač
- PRIS - poistková skrinia
- Kábelová zemná NN prípojka

obec ZÁRIEČIE
ZMENA STAVBY PRED DOKONČENÍM 11/2023
ZMENY V SÚLADE S "DOHODOU O PŘEVODE PRÁV A PŮVINNOSTÍ STAVEBNÍKA" ZO DŇA 24.10.2023

NÁZOV STAVBY:	KANALIZÁCIA - Mestečko a Záriečie
E. DOKUMENTÁCIA STAVEBNÝCH OBJEKTŮ	
OBJEKT:	E.3 SO 01 ZÁRIEČIE - KANALIZÁCIA
VÝKRES:	E.3.2-2 SITUÁCIA STAVBY 2/6
Číslo výkresu:	02

INVESTOR E1:	Obec Záriečie
INVESTOR E2:	Záriečie č. 190, 020 52 Záriečie
ZODPOVEDNÝ PROJEKTANT:	Obec Mestečko
Ing. Vozár Martin	Mestečko č. 190, 020 52 Mestečko
Ing. Vozár Martin	Tatranská 254/11, 020 01 Považská Bystrica
VYPRACOVAL:	Ing. Vozár Martin
Ing. Gajdos 254/26, 911 01 Trnava	
DATUM:	11/2023

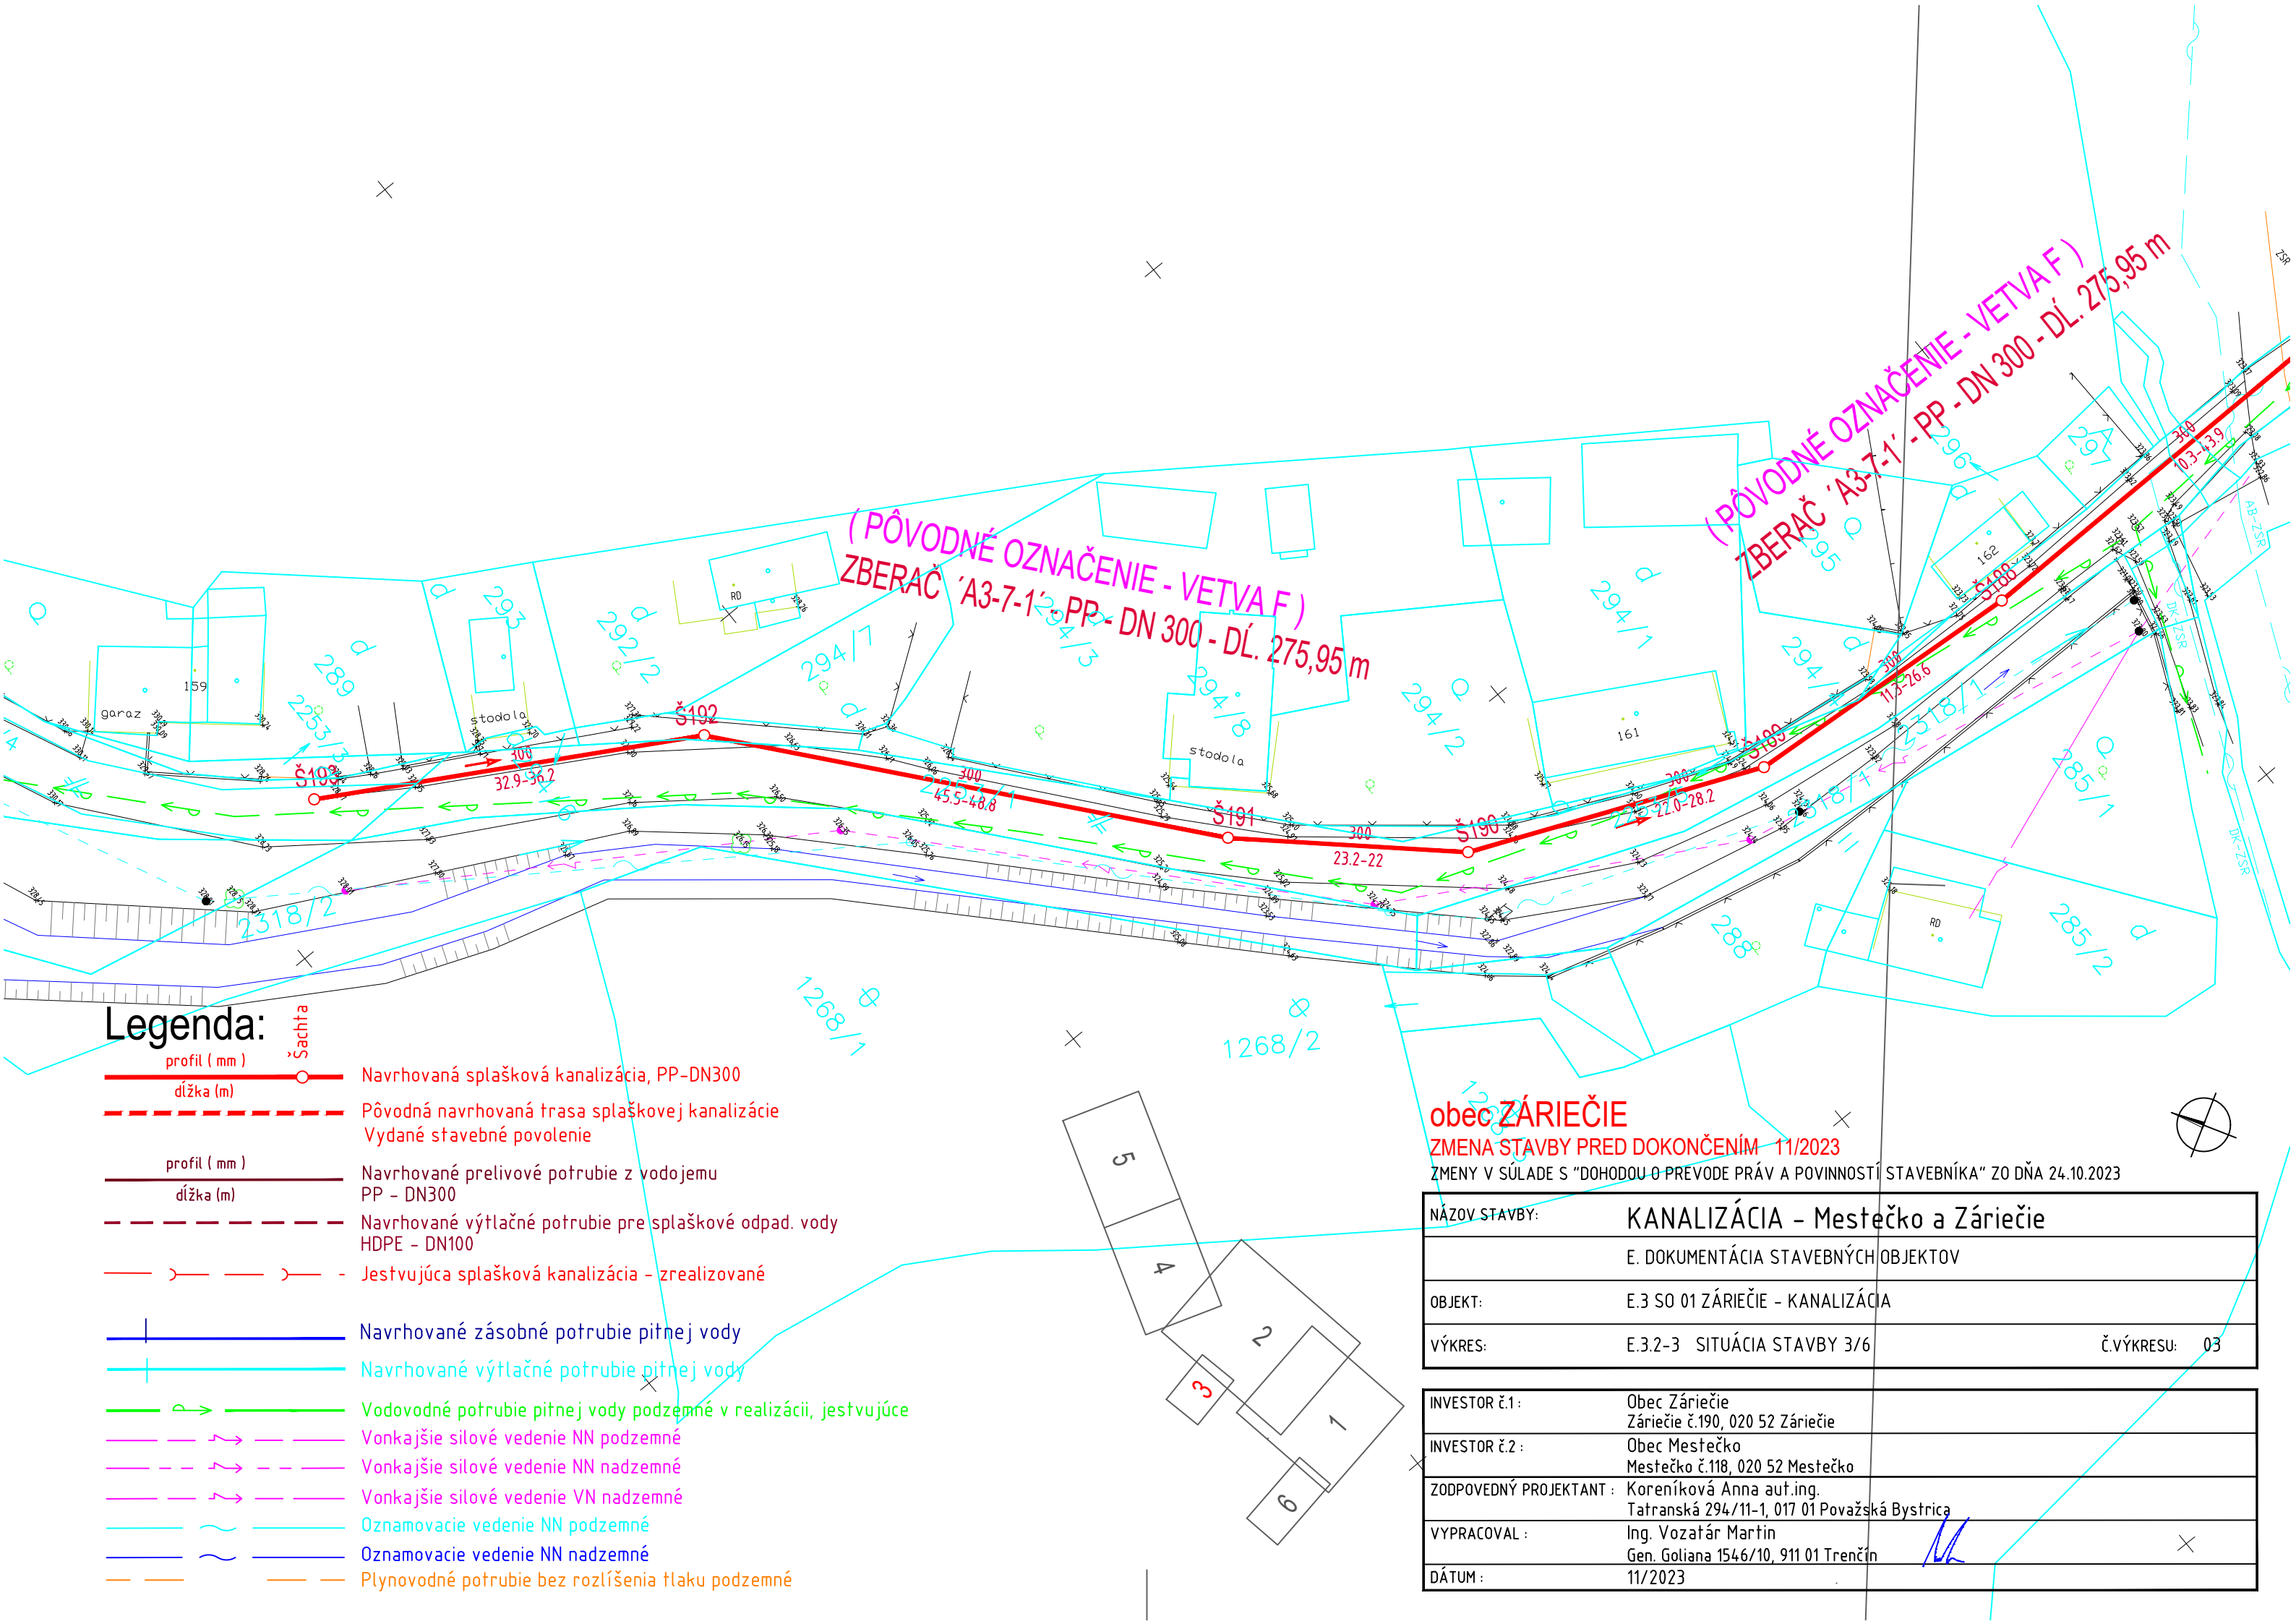

Legenda:


- profil (mm) Šachta
- dĺžka (m) ○
- profil (mm) —
- dĺžka (m) - - -
- profil (mm) —
- dĺžka (m) - - -
- — — — — Jestvujúca splašková kanalizácia - zrealizované
- — — — — Navrhované zásobné potrubie pitnej vody
- — — — — Navrhované výtlačné potrubie pitnej vody
- — — — — Vodovodné potrubie pitnej vody podzemné v realizácii, jestvujúce
- — — — — Vonkajšie silové vedenie NN podzemné
- — — — — Vonkajšie silové vedenie NN nadzemné
- — — — — Vonkajšie silové vedenie VN nadzemné
- — — — — Oznamovacie vedenie NN podzemné
- — — — — Oznamovacie vedenie NN nadzemné
- — — — — Plynovodné potrubie bez rozlíšenia tlaku podzemné

obec ZÁRIEČIE

ZMENA STAVBY PRED DOKONČENÍM 11/2023

ZMENY V SÚLADE S "DOHODOU O PREVODE PRÁV A POVINNOSTÍ STAVEBNÍKA" ZO DŇA 24.10.2023

NÁZOV STAVBY:	KANALIZÁCIA - Mestečko a Záriečie		
	E. DOKUMENTÁCIA STAVEBNÝCH OBJEKTOV		
OBJEKT:	E.3 SO 01 ZÁRIEČIE - KANALIZÁCIA		
VÝKRES:	E.3.2-3 SITUÁCIA STAVBY 3/6	Č.VÝKRESU:	03
INVESTOR č.1:	Obec Záriečie Záriečie č.190, 020 52 Záriečie		
INVESTOR č.2:	Obec Mestečko Mestečko č.118, 020 52 Mestečko		
ZODPOVEDNÝ PROJEKTANT:	Koreníková Anna aut.ing. Tatranská 294/11-1, 017 01 Považská Bystrica		
VYPRACOVAL:	Ing. Vozatár Martin Gen. Goliana 1546/10, 911 01 Trenčín		
DÁTUM:	11/2023		

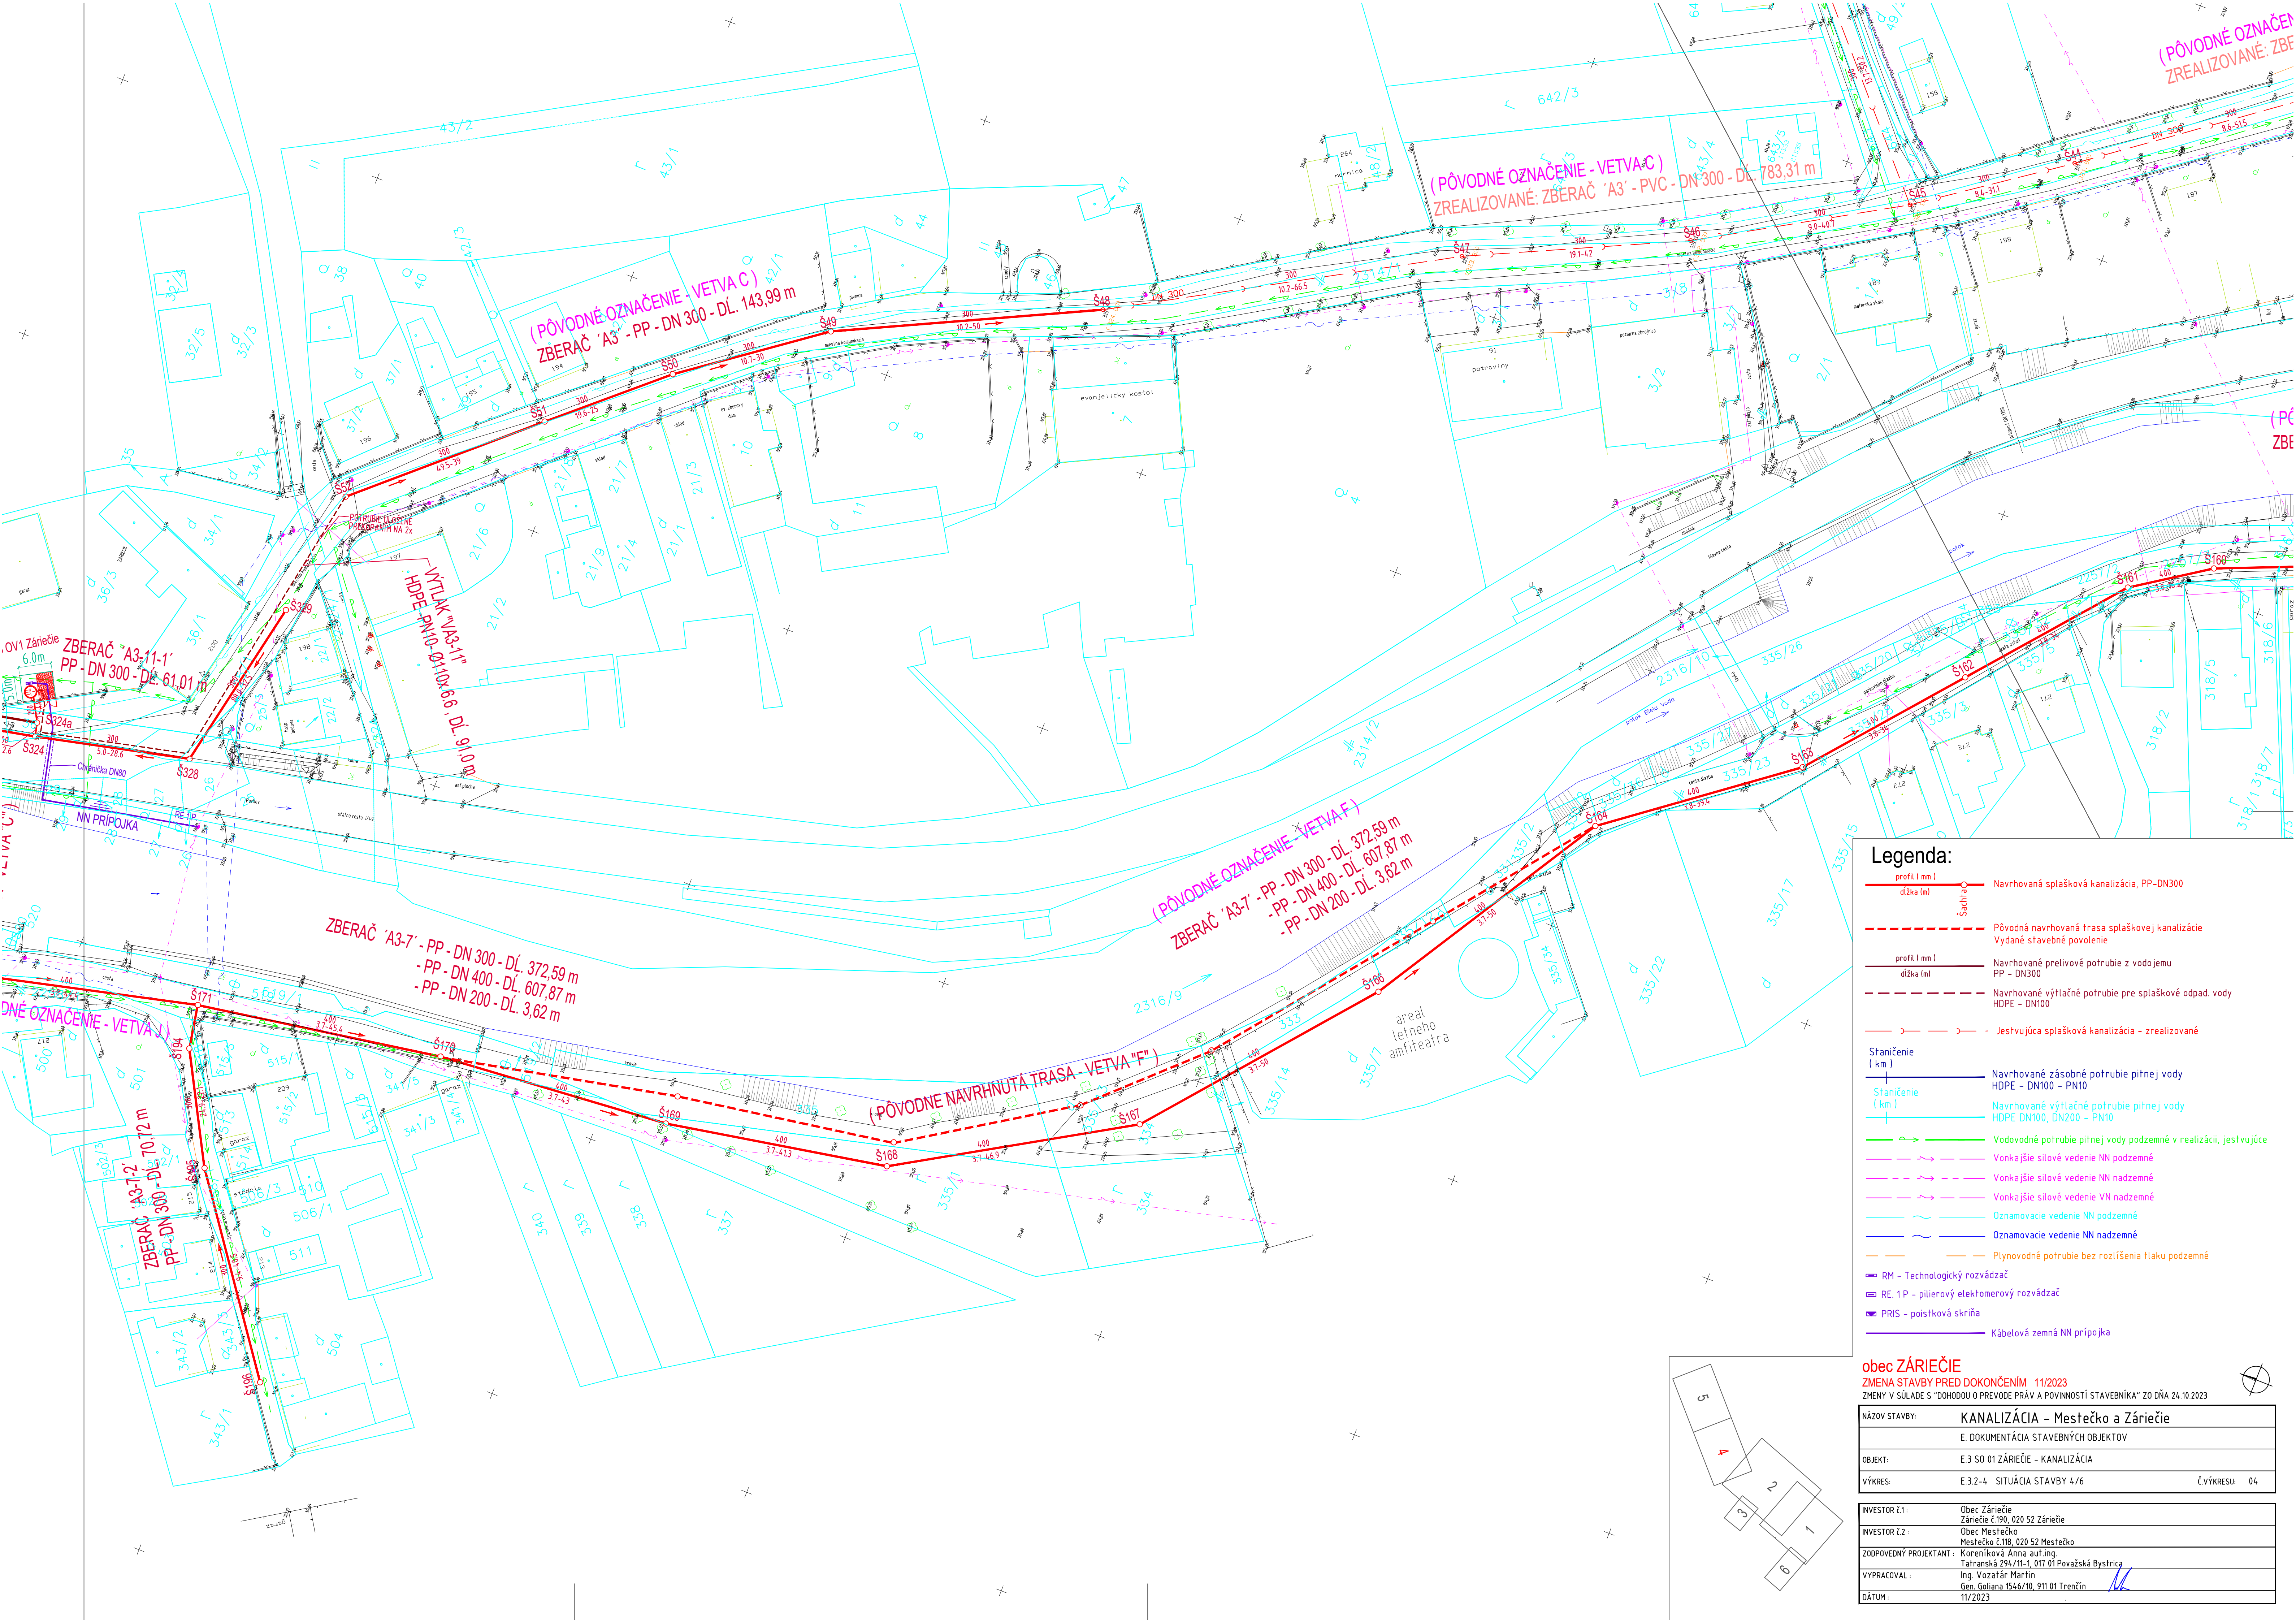


Legenda:

- profil (mm)
dĺžka (m)
- Navrhovaná splašková kanalizácia, PP-DN300
- Schéma
- Pôvodná navrhovaná trasa splaškovej kanalizácie
Vydané stavebné povolenie
- profil (mm)
dĺžka (m)
- Navrhované prítlivé potrubie z vodojemu
PP - DN300
- Navrhované výtlčné potrubie pre splaškové odpad. vody
HDPE - DN100
- Jestvujúca splašková kanalizácia - zrealizované
- Staničenie
(km)
- Navrhované zásobné potrubie pitnej vody
HDPE - DN100 - PN10
- Staničenie
(km)
- Navrhované výtlčné potrubie pitnej vody
HDPE DN100, DN200 - PN10
- Vodovodné potrubie pitnej vody podzemné v realizácii, jestvujúce
- Vonkajšie silové vedenie NN podzemné
- Vonkajšie silové vedenie NN nadzemné
- Vonkajšie silové vedenie VN nadzemné
- Oznamovacie vedenie NN podzemné
- Oznamovacie vedenie NN nadzemné
- Plynovodné potrubie bez rozlíšenia tlaku podzemné
- RM - Technologický rozvádzač
- RE.1 P - pilirový elektromerový rozvádzač
- PRIS - poštiová skriňa
- Kábelová zemná NN prípojka

obec ZÁRIEČIE			
ZMENA STAVBY PRED DOKONČENÍM 11/2023			
ZMENY V SÚLADE S "DOHODOU O PREVODE PRÁV A POVINNOSTÍ STAVEBNÍKA" ZO DŇA 24.10.2023			
NÁZOV STAVBY:	KANALIZÁCIA – Mestečko a Záriečie		
	E. DOKUMENTÁCIA STAVEBNÝCH OBJEKTŮV		
OBJEKT:	E.3 SO 01 ZÁRIEČIE – KANALIZÁCIA		
VÝKRES:	E.3.2-4 SITUÁCIA STAVBY 4/6		Č. VÝKRESU: 04
INVESTOR Č.1:	Obec Záriečie		
INVESTOR Č.2:	Obec Mestečko		
ZODPOVEDNÝ PROJEKTANT:	Koreníková Anna aut.ing.		
VYPRACOVAL:	Ing. Vozňák Marín		
DÁTUM:	11/2023		

obec ZÁRIEČIE	
ZMENA STAVBY PRED DOKONČENÍM 11/2023	
ZMENY V SÚLADE S "DOHODOU O PREVODE PRÁV A POVINNOSTÍ STAVEBNÍKA" ZO Dňa 24.10.2023	
NÁZOV STAVBY:	KANALIZÁCIA - Mestečko a Záriečie
	E. DOKUMENTÁCIA STAVEBNÝCH OBJEKTOV
OBJEKT:	E.3 SO 01 ZÁRIEČIE - KANALIZÁCIA
VÝKRES:	E.3.2-5 SITUÁCIA STAVBY 5/6
	čv
INVESTOR Č.1:	Obec Záriečie Záriečie č.190, 020 52 Záriečie
INVESTOR Č.2:	Obec Mestečko Mestečko č.119, 020 52 Mestečko
ZODPOVEDNÝ PROJEKTANT:	Korenčíková Anna aut. Iatranská 294/II-1, 017 01 Považská Bystrica
VYPRACOVAL:	Ing. Vozňár Martin Gen. Goliana 1546/10, 911 01 Trenčín
DÁTUM:	11/2023

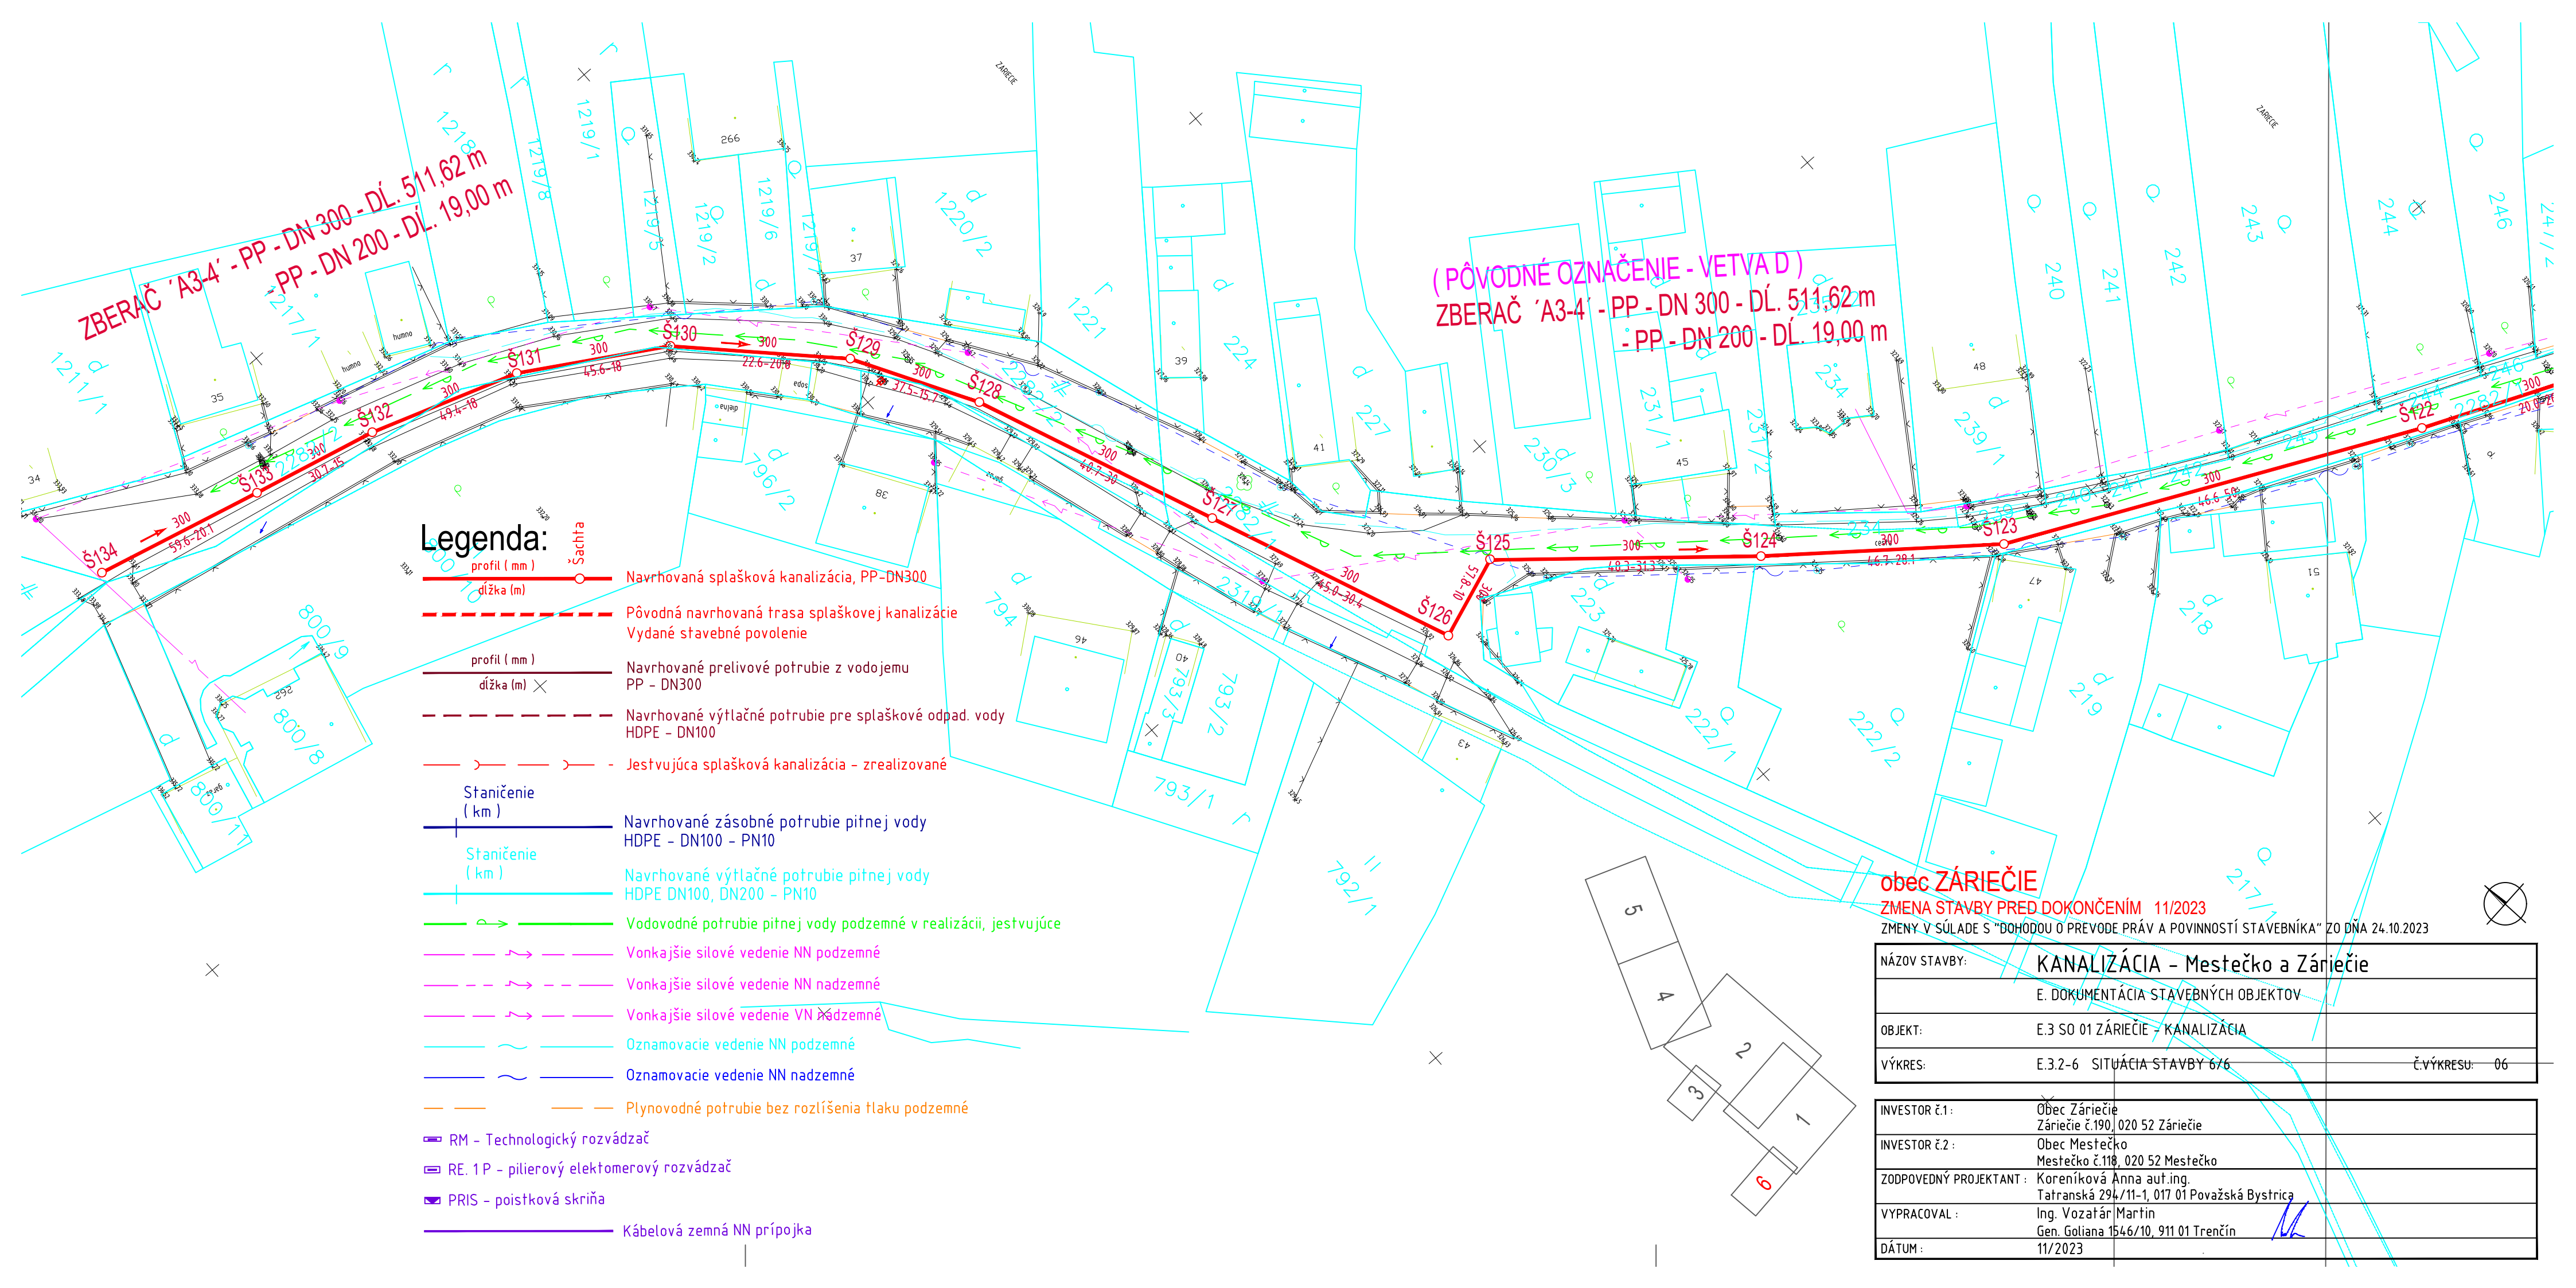

Legenda:

- profil (mm)
dĺžka (m)
- Šachta
- Navrhovaná splašková kanalizácia, PP-DN300
- Pôvodná navrhovaná trasa splaškovej kanalizácie
Vydané stavebné povolenie
- profil (mm)
dĺžka (m)
- Navrhované prelivové potrubie z vodojemu
PP - DN300
- Navrhované výtlačné potrubie pre splaškové odpad. vody
HDPE - DN100
- Jestvujúca splašková kanalizácia - zrealizované
- Staničenie
(km)
- Navrhované zásobné potrubie pitnej vody
HDPE - DN100 - PN10
- Staničenie
(km)
- Navrhované výtlačné potrubie pitnej vody
HDPE DN100, DN200 - PN10
- Vodovodné potrubie pitnej vody podzemné v realizácii, jestvujúce
- Vonkajšie silové vedenie NN podzemné
- Vonkajšie silové vedenie NN nadzemné
- Vonkajšie silové vedenie VN nadzemné
- Oznamovacie vedenie NN podzemné
- Oznamovacie vedenie NN nadzemné
- Plynovodné potrubie bez rozlíšenia tlaku podzemné
- RM - Technologický rozvádzač
- RE. 1 P - pilierový elektromerový rozvádzač
- PRIS - poisktová skriňa
- Kábelová zemná NN prípojka

(PÔVODNÉ OZNAČENIE - VETVA D)
ZBERAČ 'A3-4' - PP - DN 300 - DĹ. 511,62 m
- PP - DN 200 - DĹ. 19,00 m

obec ZÁRIEČIE
ZMENA STAVBY PRED DOKONČENÍM 11/2023
ZMENY V SÚLADE S "DOHODOU O PŘEVODE PRÁV A POVINNOSTÍ STAVEBNÍKA" ZO DŇA 24.10.2023

NÁZOV STAVBY:	KANALIZÁCIA - Mestečko a Záriečie		
	E. DOKUMENTÁCIA STAVEBNÝCH OBJEKTŮ		
OBJEKT:	E.3 SO 01 ZÁRIEČIE - KANALIZÁCIA		
VÝKRES:	E.3.2-6 SITUÁCIA STAVBY 6/6		Č.VÝKRESU: 06
INVESTOR č.1:	Obec Záriečie Záriečie č.190, 020 52 Záriečie		
INVESTOR č.2:	Obec Mestečko Mestečko č.118, 020 52 Mestečko		
ZODPOVEDNÝ PROJEKTANT:	Koreníková Anna aut.ing. Tatranská 294/11-1, 017 01 Považská Bystrica		
VYPRACOVAL:	Ing. Vozatár Martin Gen. Goliana 1546/10, 911 01 Trenčín		
DÁTUM:	11/2023		